


puurkaev nr 2478

# Toila vald, Pühajõe küla

## LOSSIPLATSI TN 6 KINNISTU DETAILPLANEERING

OLEMASOLEV OLUKORD 1:500

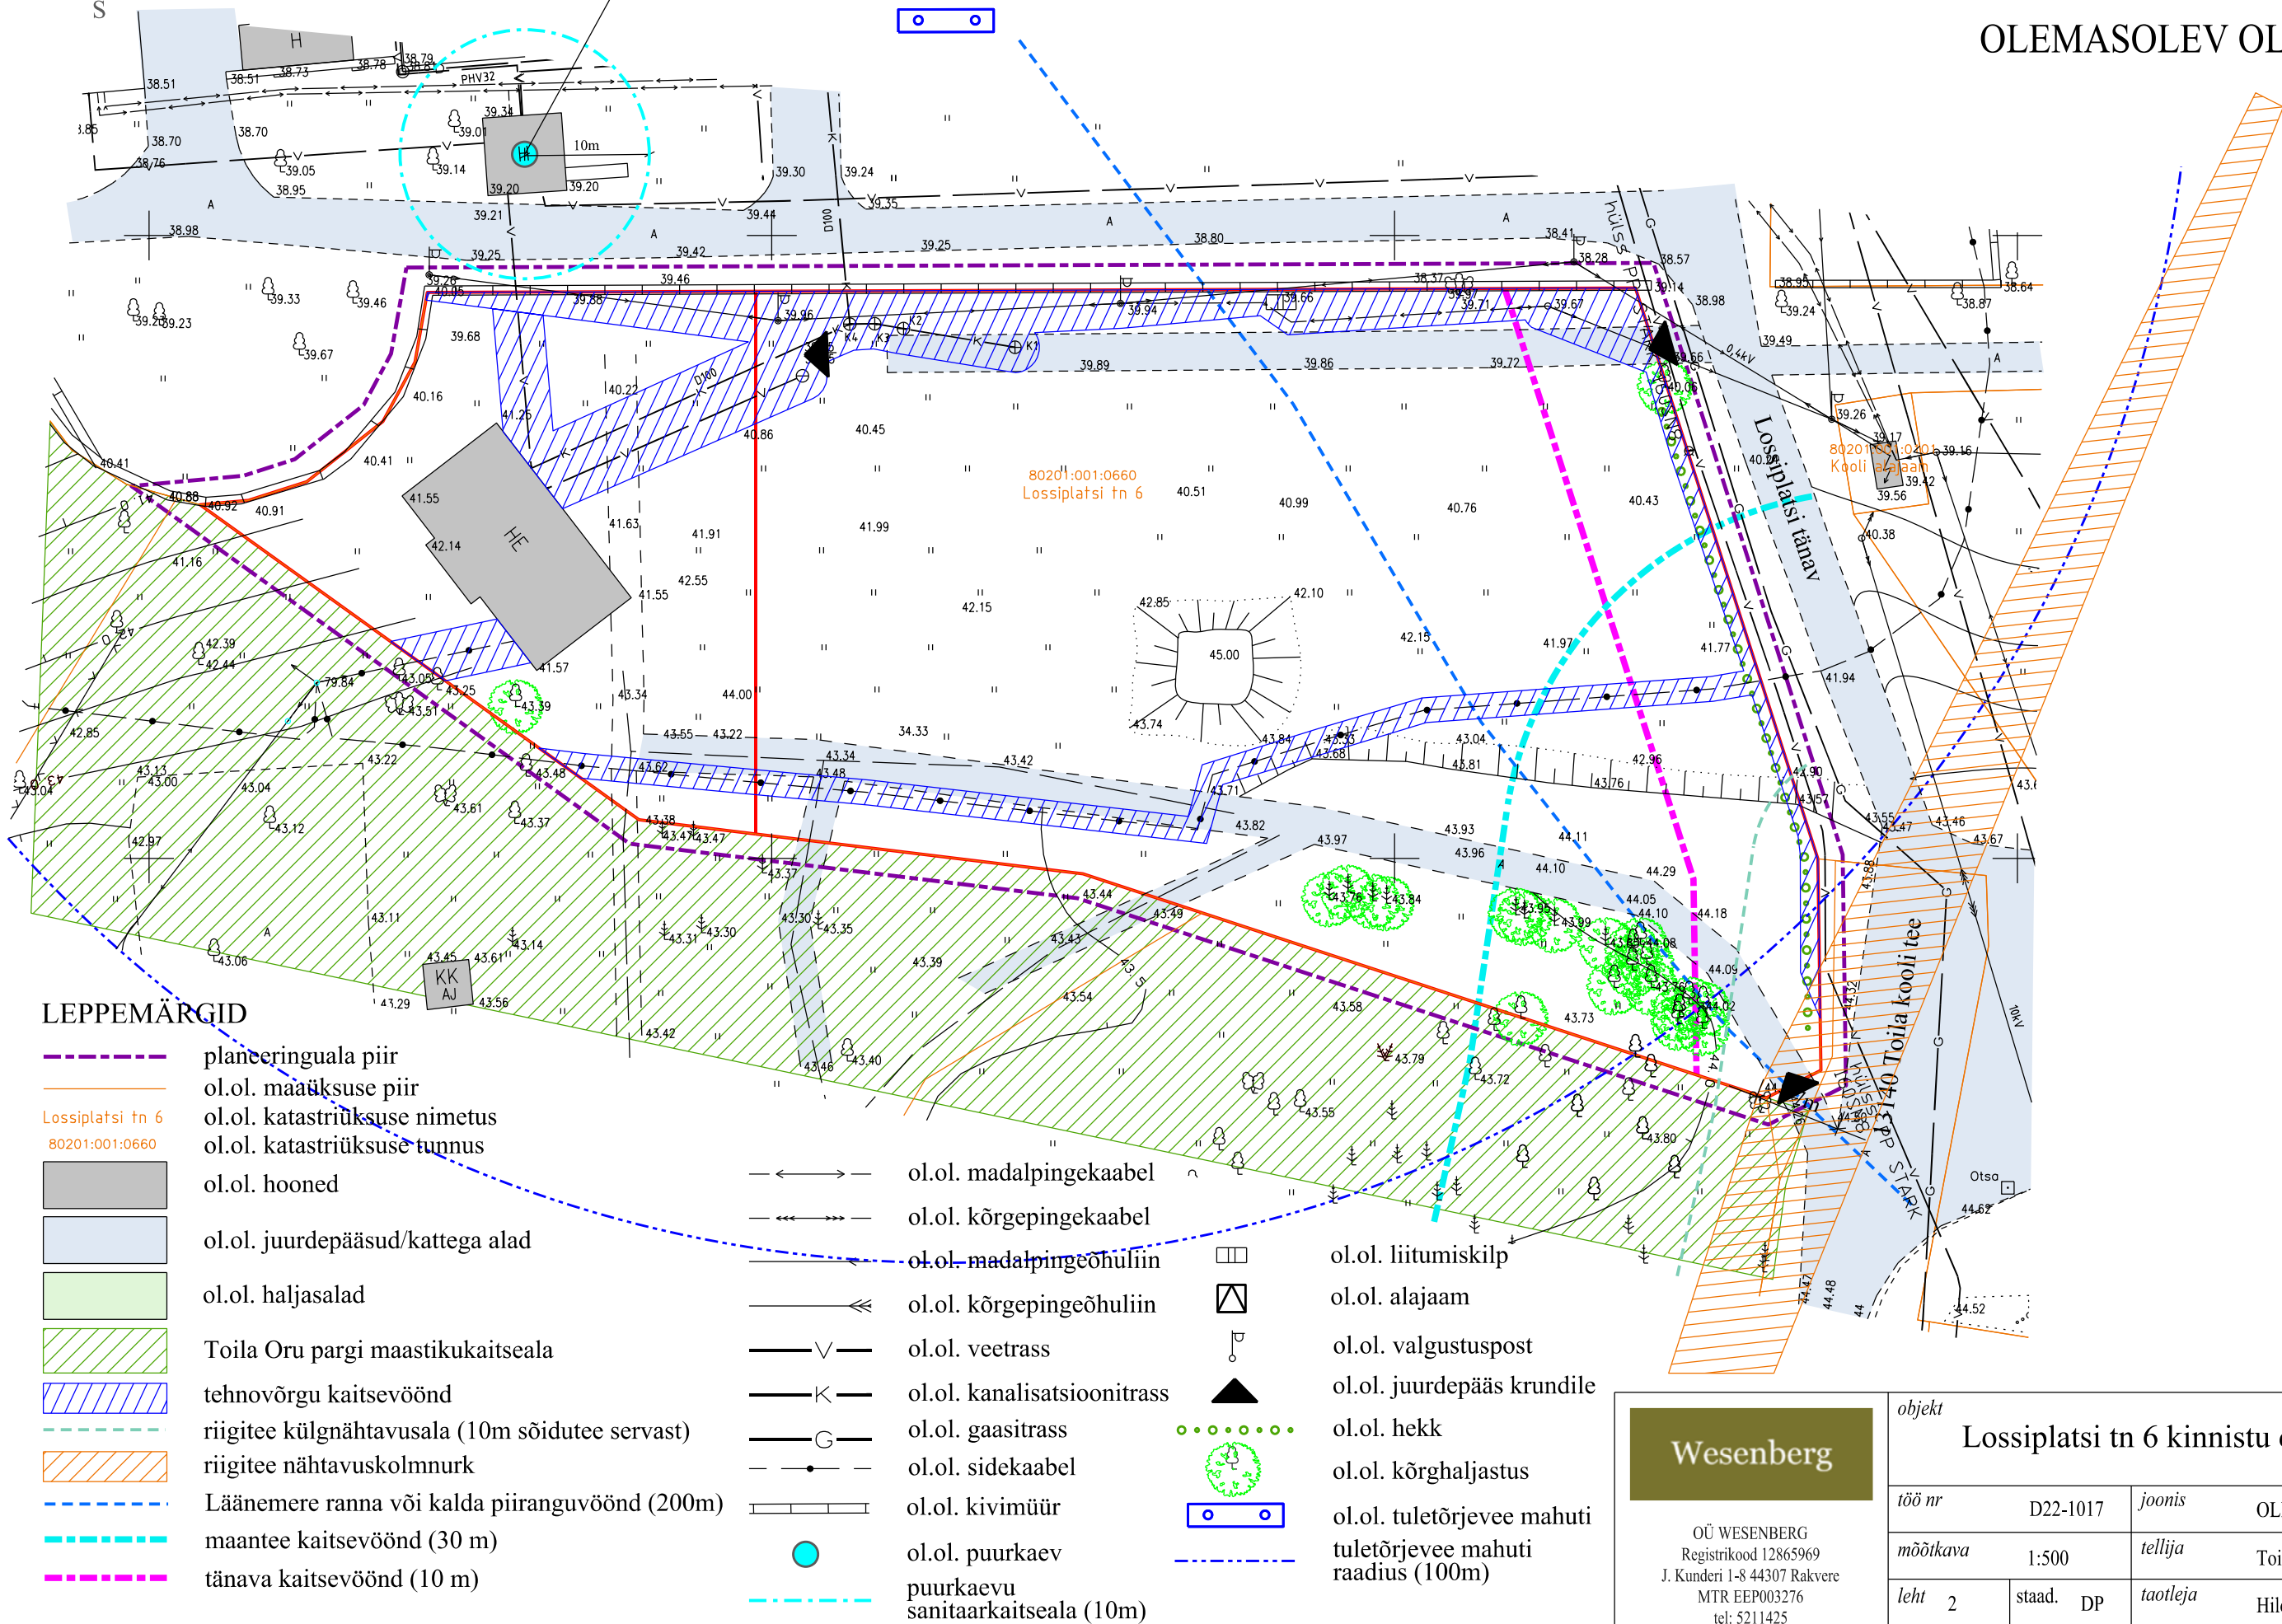

### LEPPEMÄRGID

- planeeringuala piir
- ol.ol. maaüksuse piir
- Lossiplatsi tn 6
- 80201:001:0660
- ol.ol. katastriüksuse nimetus
- ol.ol. katastriüksuse tunnus
- ol.ol. hooned
- ol.ol. juurdepääsud/kattega alad
- ol.ol. haljasalad
- Toila Oru pargi maastikukaitseala
- tehnovõrgu kaitsevöönd
- riigitee külgnähtavusala (10m sõidutee servast)
- riigitee nähtavuskolmnurk
- Läänemere ranna või kalda piiranguvöönd (200m)
- maantee kaitsevöönd (30 m)
- tänav kaitsevöönd (10 m)

- ol.ol. madalpingekaabel
- ol.ol. kõrgepingekaabel
- ol.ol. madalpingeõhuliin
- ol.ol. kõrgepingeõhuliin
- ol.ol. veetrass
- ol.ol. kanalisatsioonitrass
- ol.ol. gaasitrass
- ol.ol. sidekaabel
- ol.ol. kivimüür
- ol.ol. puurkaev
- puurkaevu sanitaarkaitseala (10m)
- ol.ol. liitumiskilp
- ol.ol. alajaam
- ol.ol. valgustuspost
- ol.ol. juurdepääs krundile
- ol.ol. hekk
- ol.ol. kõrghaljastus
- ol.ol. tuletõrjvee mahuti
- tuletõrjvee mahuti raadius (100m)

Wesenberg

OÜ WESENBERG  
Registrikood 12865969  
J. Kunderi 1-8 44307 Rakvere  
MTR EEP003276  
tel: 5211425  
e-mail: info@wesenberg.ee

objekt

Lossiplatsi tn 6 kinnistu detailplaneering

töö nr	D22-1017	joonis	OLEMASOLEV OLUKORD
mõõtkava	1:500	tellija	Toila Vallavalitsus
leht	2	staad.	DP
kuupäev	03.05.2018	taotleja	Hilovil OÜ
		arhitekt	Kristi Jõemets