


Toila vald, Pühajõe küla

LOSSIPLATSI TN 6 KINNISTU DETAILPLANEERING

TEHNOVÕRGUD 1:500

puurkaev nr 2478

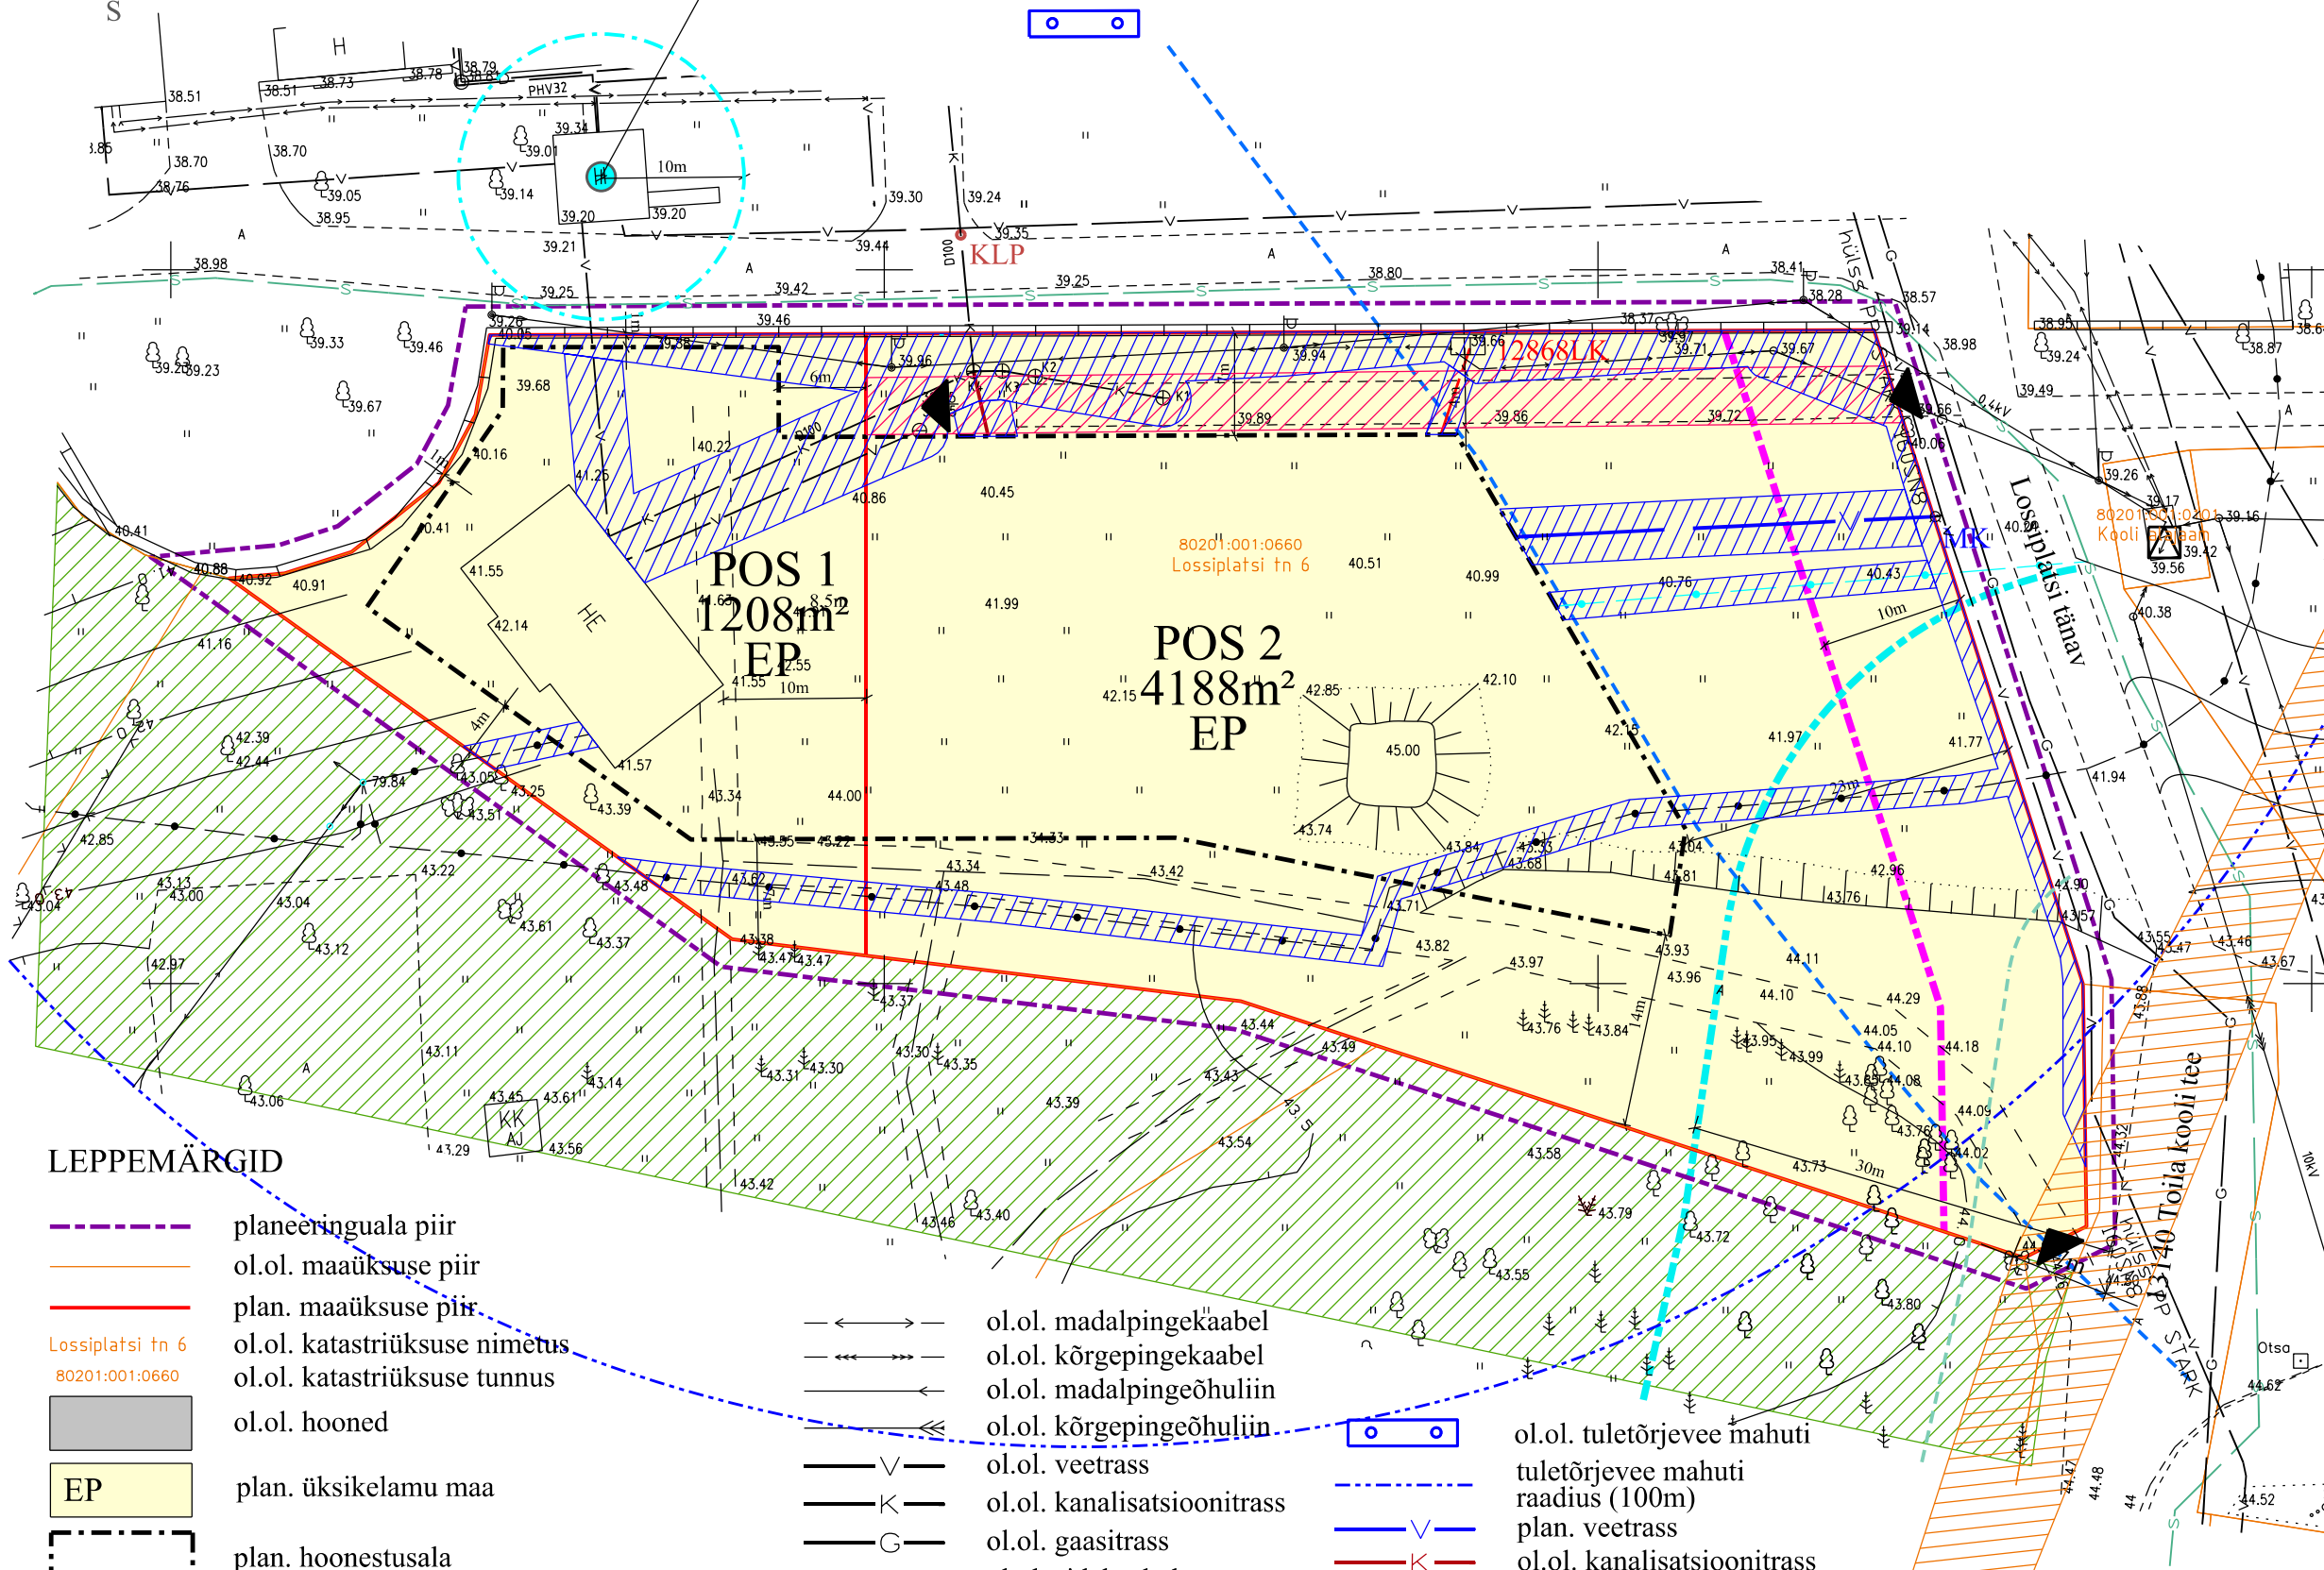

LEPPEMÄRGID

- planeeringuala piir
- ol.ol. maaüksuse piir
- plan. maaüksuse piir
- Lossiplatsi tn 6
80201:001:0660
- ol.ol. katastriüksuse nimetus
- ol.ol. katastriüksuse tunnus
- ol.ol. hooned
- EP
- plan. üksikelamu maa
- plan. hoonestusala
- tehnovõrgu kaitsevöönd
- plan. teeservituut
- Toila Oru pargi maastikukaitseala
Läänemere ranna või kalda piiranguvöönd
(200m)
- riigitee külgnähtavusala (10m sõidutee servast)
- riigitee nähtavuskolmnurk

- ol.ol. madalpingekaabel
- ol.ol. kõrgepingekaabel
- ol.ol. madalpingeõhuliin
- ol.ol. kõrgepingeõhuliin
- ol.ol. veetrass
- ol.ol. kanalisatsioonitrass
- ol.ol. gaasitrass
- ol.ol. sidekaabel
- ol.ol. valgustuspost
- ol.ol. juurdepääs krundile
- ol.ol. kivimüür
- ol.ol. puurkaev
- puurkaevu
sanitaarkaitseala (10m)
- maantee kaitsevöönd (30 m)
- tänav kaitsevöönd (10 m)

- ol.ol. tule tõrjervee mahuti
- tule tõrjervee mahuti
raadius (100m)
- plan. veetrass
- ol.ol. kanalisatsioonitrass
- plan. maakaabel
- plan. sidetrass (ELASA)
- plan. sidekaabel
- ol.ol. liitumiskilp
- ol.ol. alajaam
- ol.ol. liitumispunkt
ühiskanaliseerimisega
- ol.ol. liitumispunkt
ühisveevärgiga

Wesenberg

OÜ WESENBERG
Registrikood 12865969
J. Kunderi 1-8 44307 Rakvere
MTR EEP003276
tel: 5211425
e-mail: info@wesenberg.ee

objekt

Lossiplatsi tn 6 kinnistu detailplaneering

töö nr	D22-1017	joonis	TEHNOVÕRGUD
mõõtkava	1:500	tellija	Toila Vallavalitsus
leht	4	staad.	DP
kuupäev	03.05.2018	taotleja	Hilovil OÜ
		arhitekt	Kristi Jõemets