


# PIIRDEAIA FRAGMENT

M 1:20

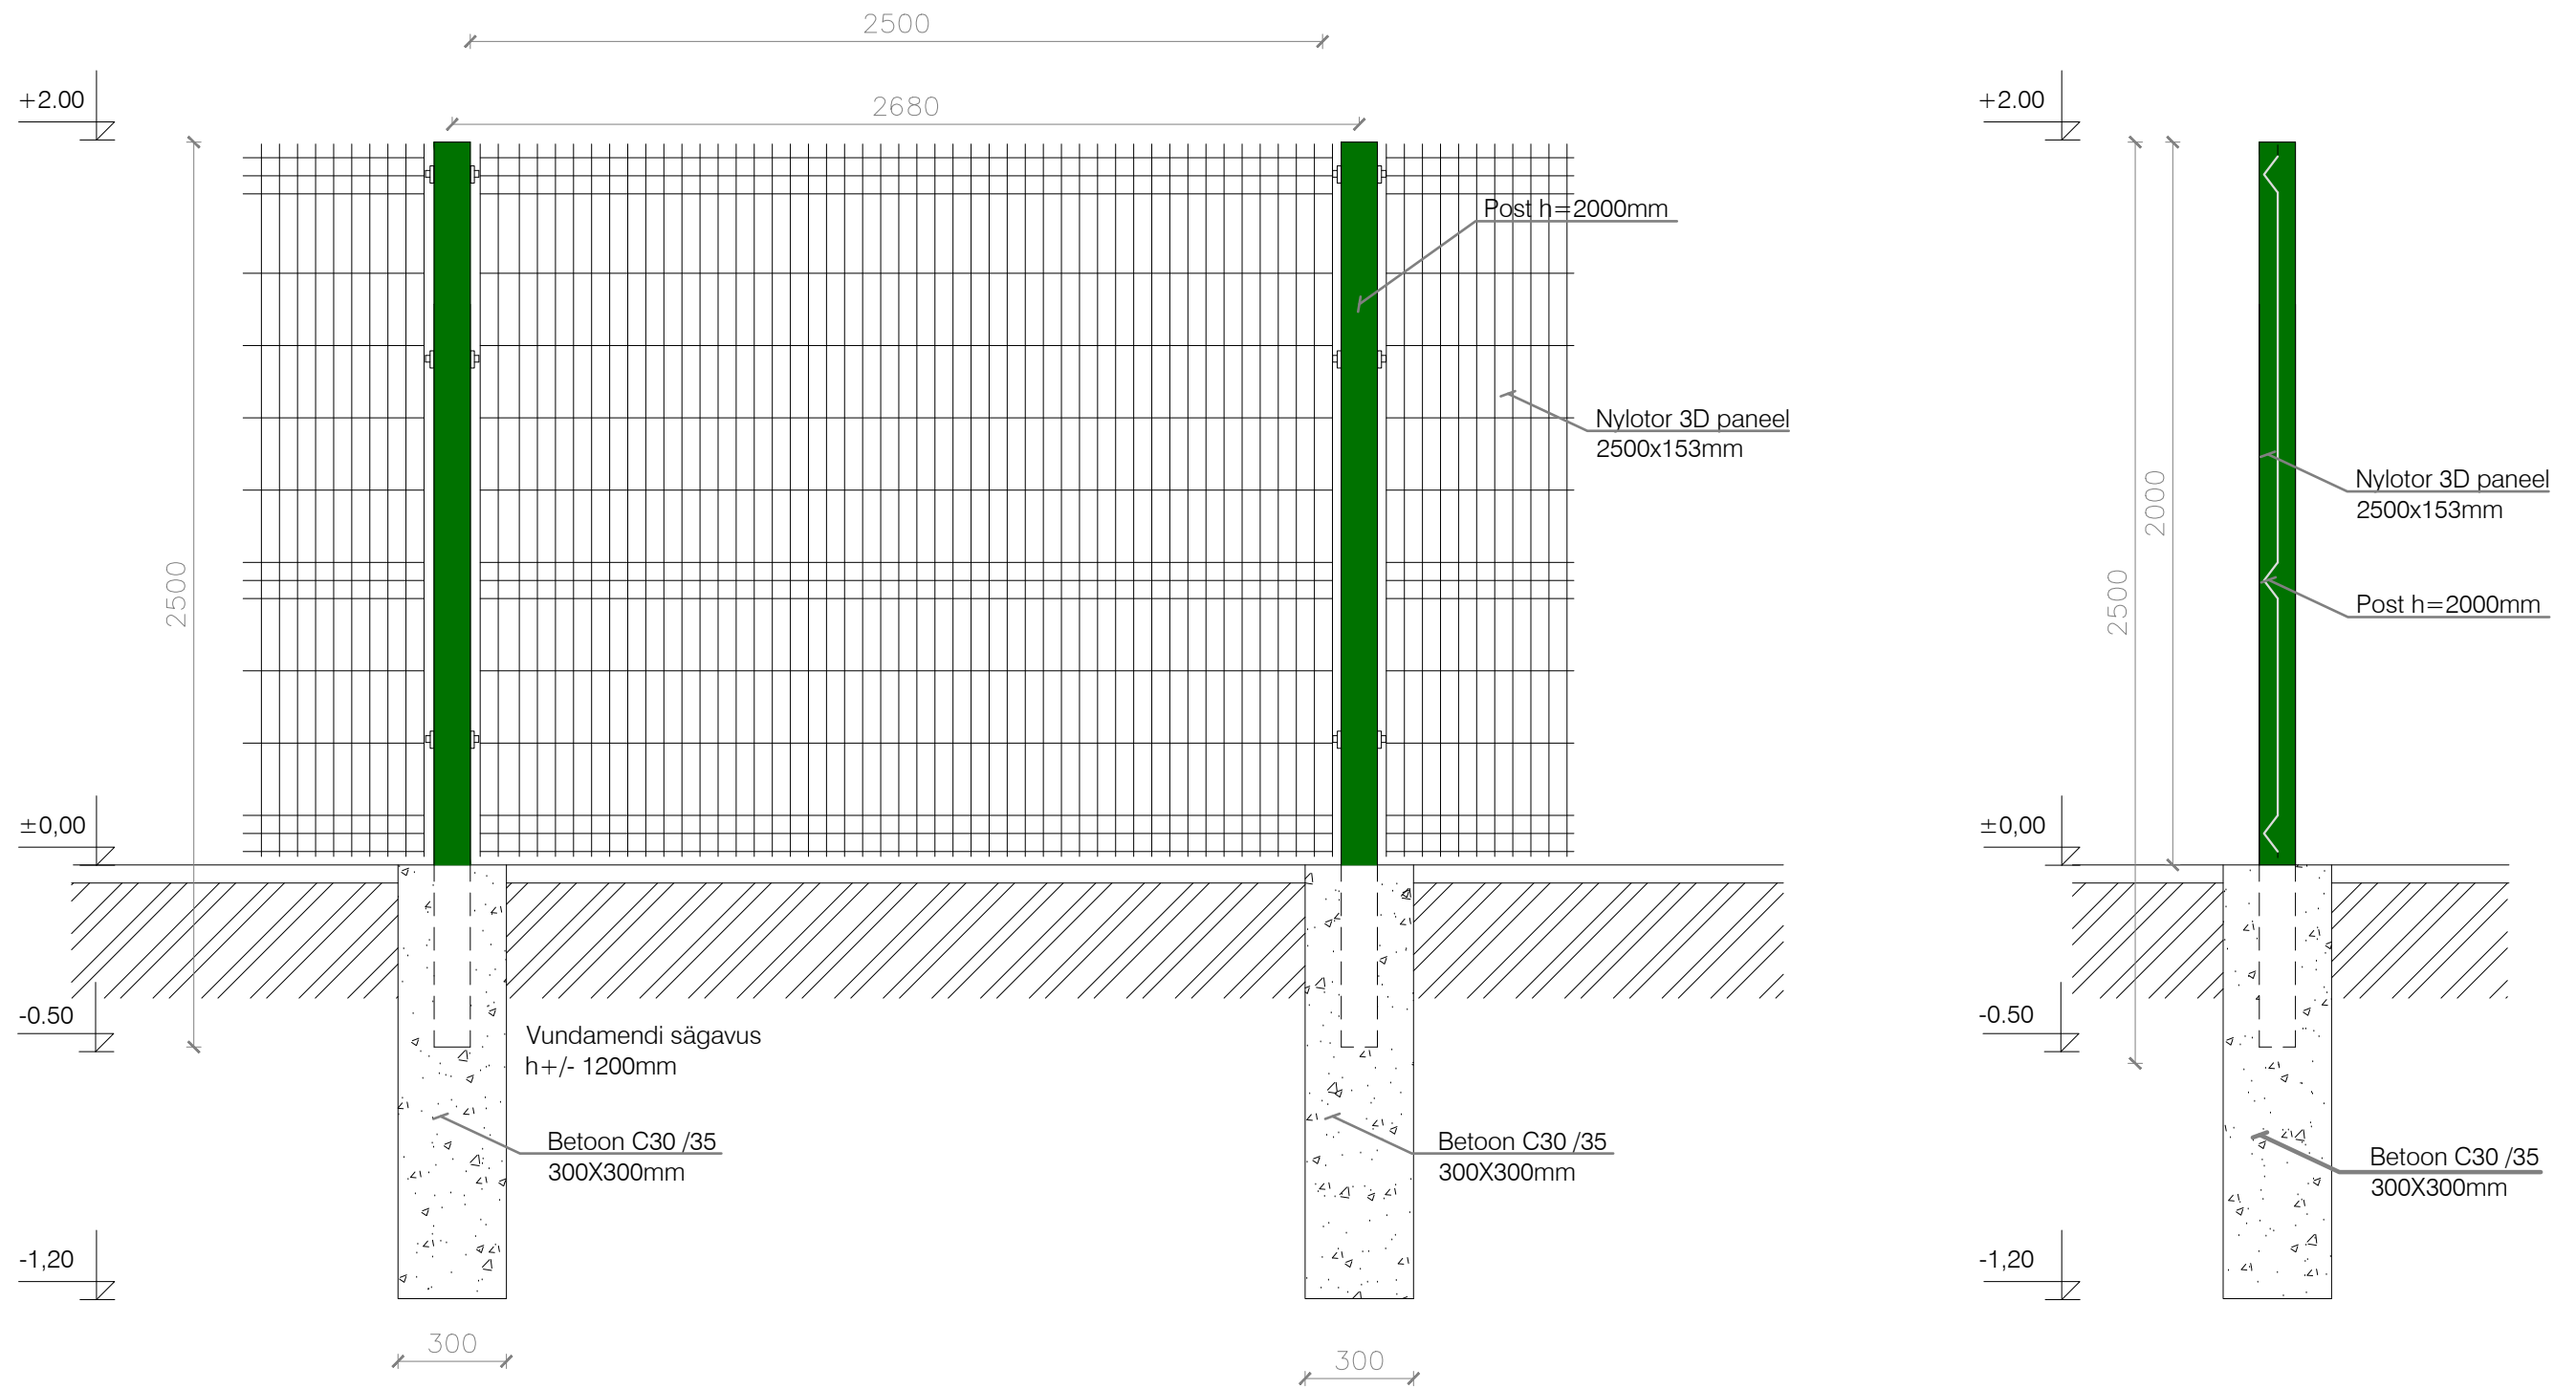

TIIBVÄRAV RAL 6005 ROHELINE

				Töö number: 0119-EP		Töö nim: Piirdeaia ehitus	
				Asukoht: Ida-Viru maakond, Toila vald, Järve küla, Jäätne Katastritunnus 32002:001:0153			
Joonis:	Nimi	Allkiri	Kuupäev	Joonistus nimi: PIIRDEAJA FRAGMENT			
Juhataja:			09.01.2019				
Koostas:			09.01.2019				
				Stadium	Mõõtka:	Leht:	Lehti:
				Eelprojekt (EP)	1:20	EK-1	3