



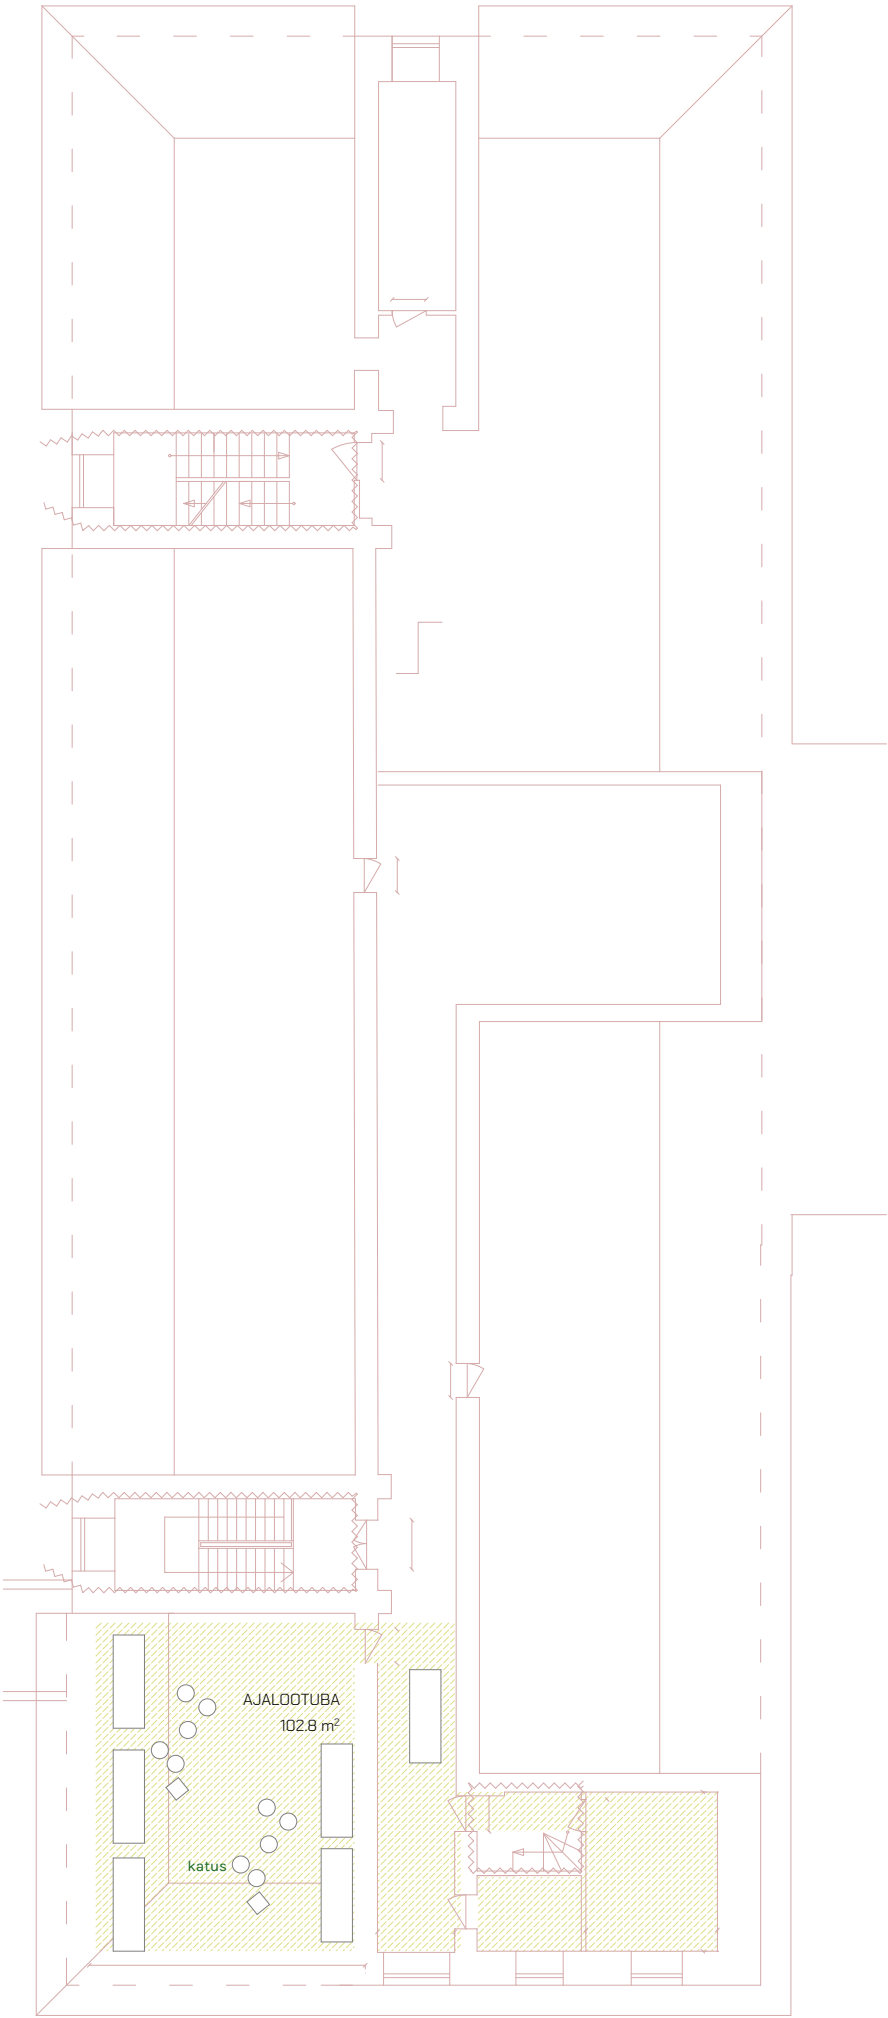

D MAHT 3. KORRUS EHK ÄRKLIKORRUS

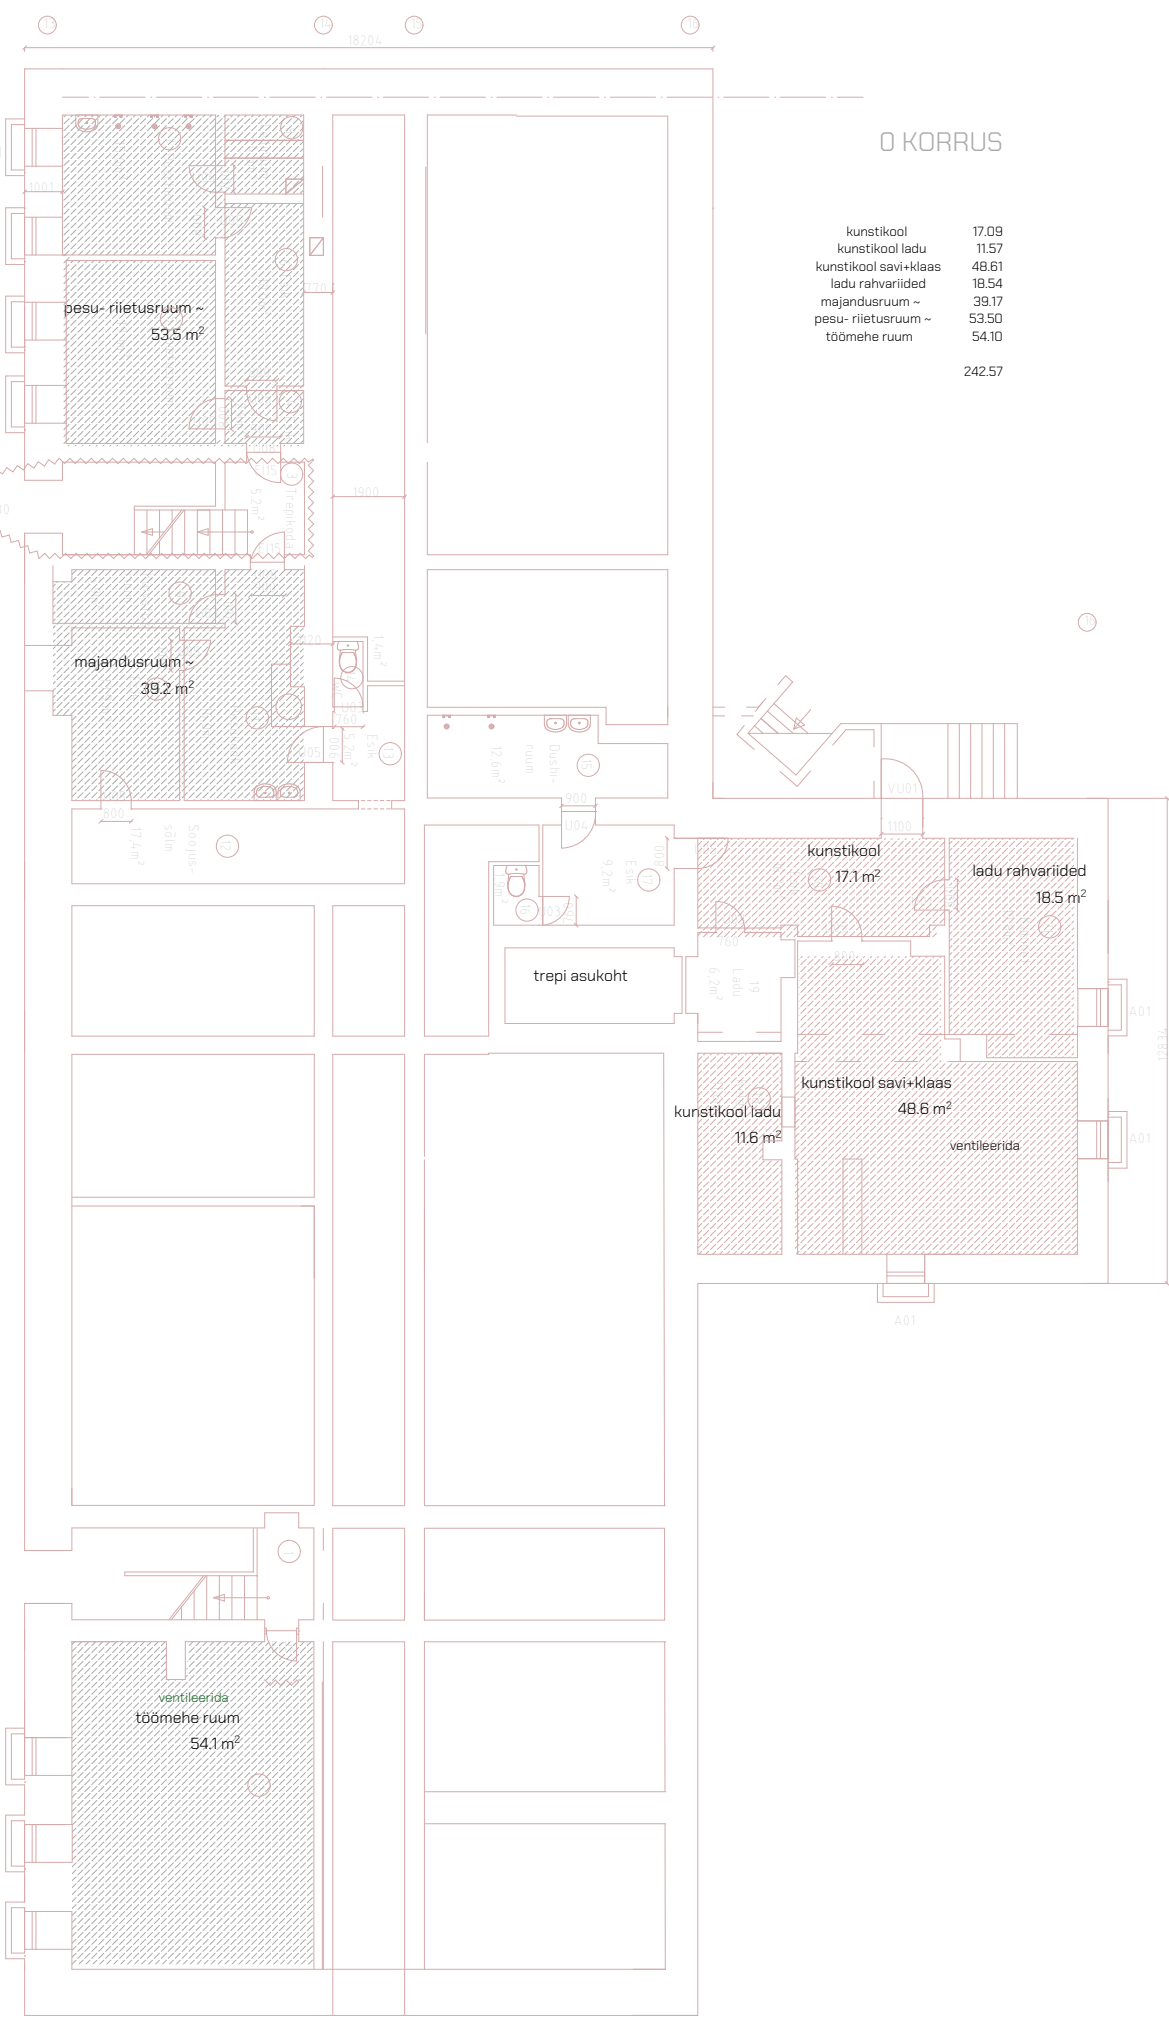


D MAHT -1. KORRUS EHK SOKLIKORRUS

Märkused:
1. Antud joonis on autorikaitse objekt ja kuulub b210 oü'le.
2. Ettepanekud lahenduste muutmiseks kooskõlastada arhitektiga.

b210

OÜ b210. b210@b210.ee. +372 556 55 330
Tatari 64, 10143 Tallinn
reg nr 12350923. mtr reg nr EEP002764

objekt	Toila Gümnaasiumi ruumianalüüs	töö nr	20-09
aadress	Lossiplatsi 3, 41726 Pühajõe küla, Toila vald, Ida-Virumaa	joonise nr	AR-5-00-2
tellija	Toila vald	joonis	D Keldrikorrus-ärklikorrus
arhitektid	Aet Ader, Nele Šverns, Katrin Koov, Karin Tõugu, Mari Hunt, Kadri Klementi	staadium	Eskiis
		mõõtkava	1:200 /A3
vastutav arhitekt	Katrin Koov	kuupäev	26.10.2020

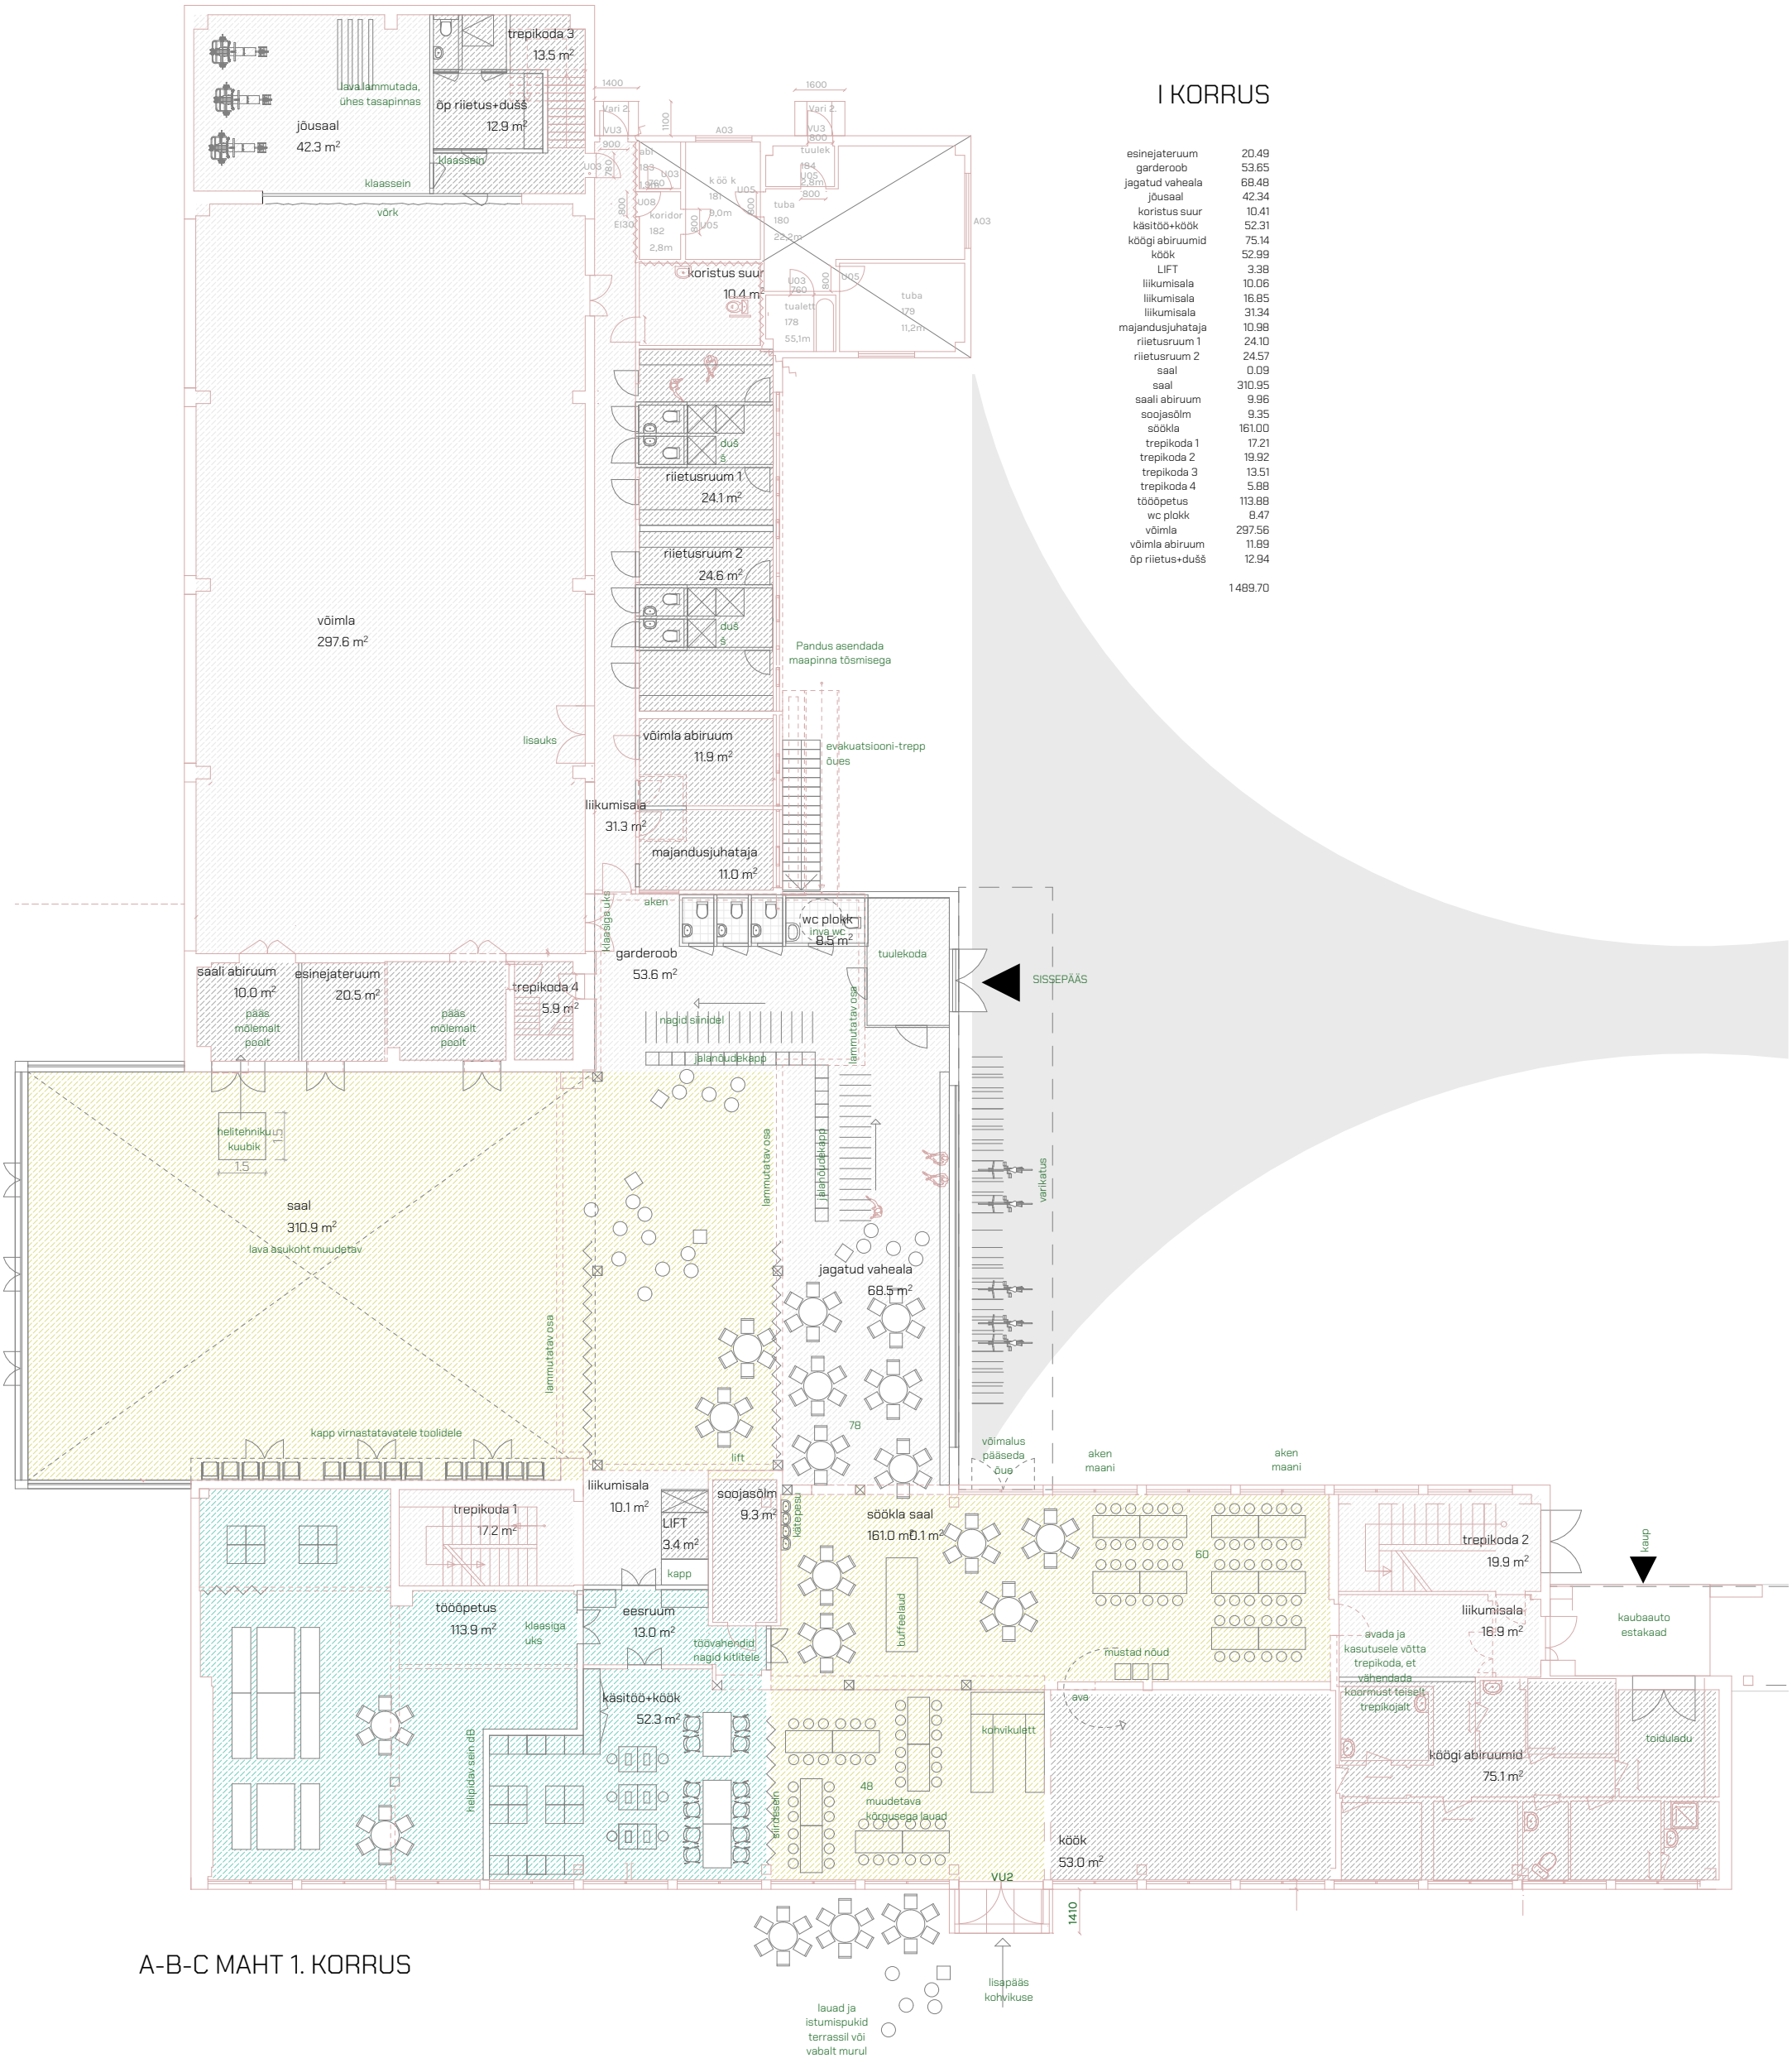

Märkused:

1. Antud joonis on autorikaitse objekt ja kuulub b210 oü'le.

2. Ettepanekud lahenduste muutmiseks kooskõlastada arhitektiga.


b210

OÜ b210. b210@b210.ee. +372 556 55 330

Tatari 64, 10143 Tallinn

reg nr 12350923. mtr reg nr EEP002764

objekt	Toila Gümnaasiumi ruumianalüüs	töö nr	20-09
aadress	Lossiplatsi 3, 41726 Pühajõe küla, Toila vald, Ida-Virumaa	joonise nr	AR-5-01-1
tellija	Toila vald	joonis	A-B-C I korrus
arhitektid	Aet Ader, Nele Šverns, Katrin Koov, Karin Tõugu, Mari Hunt, Kadri Klementi	staadium	Eskiis
		mõõtkava	1:200 /A3
vastutav arhitekt	Katrin Koov	kuupäev	26.10.2020

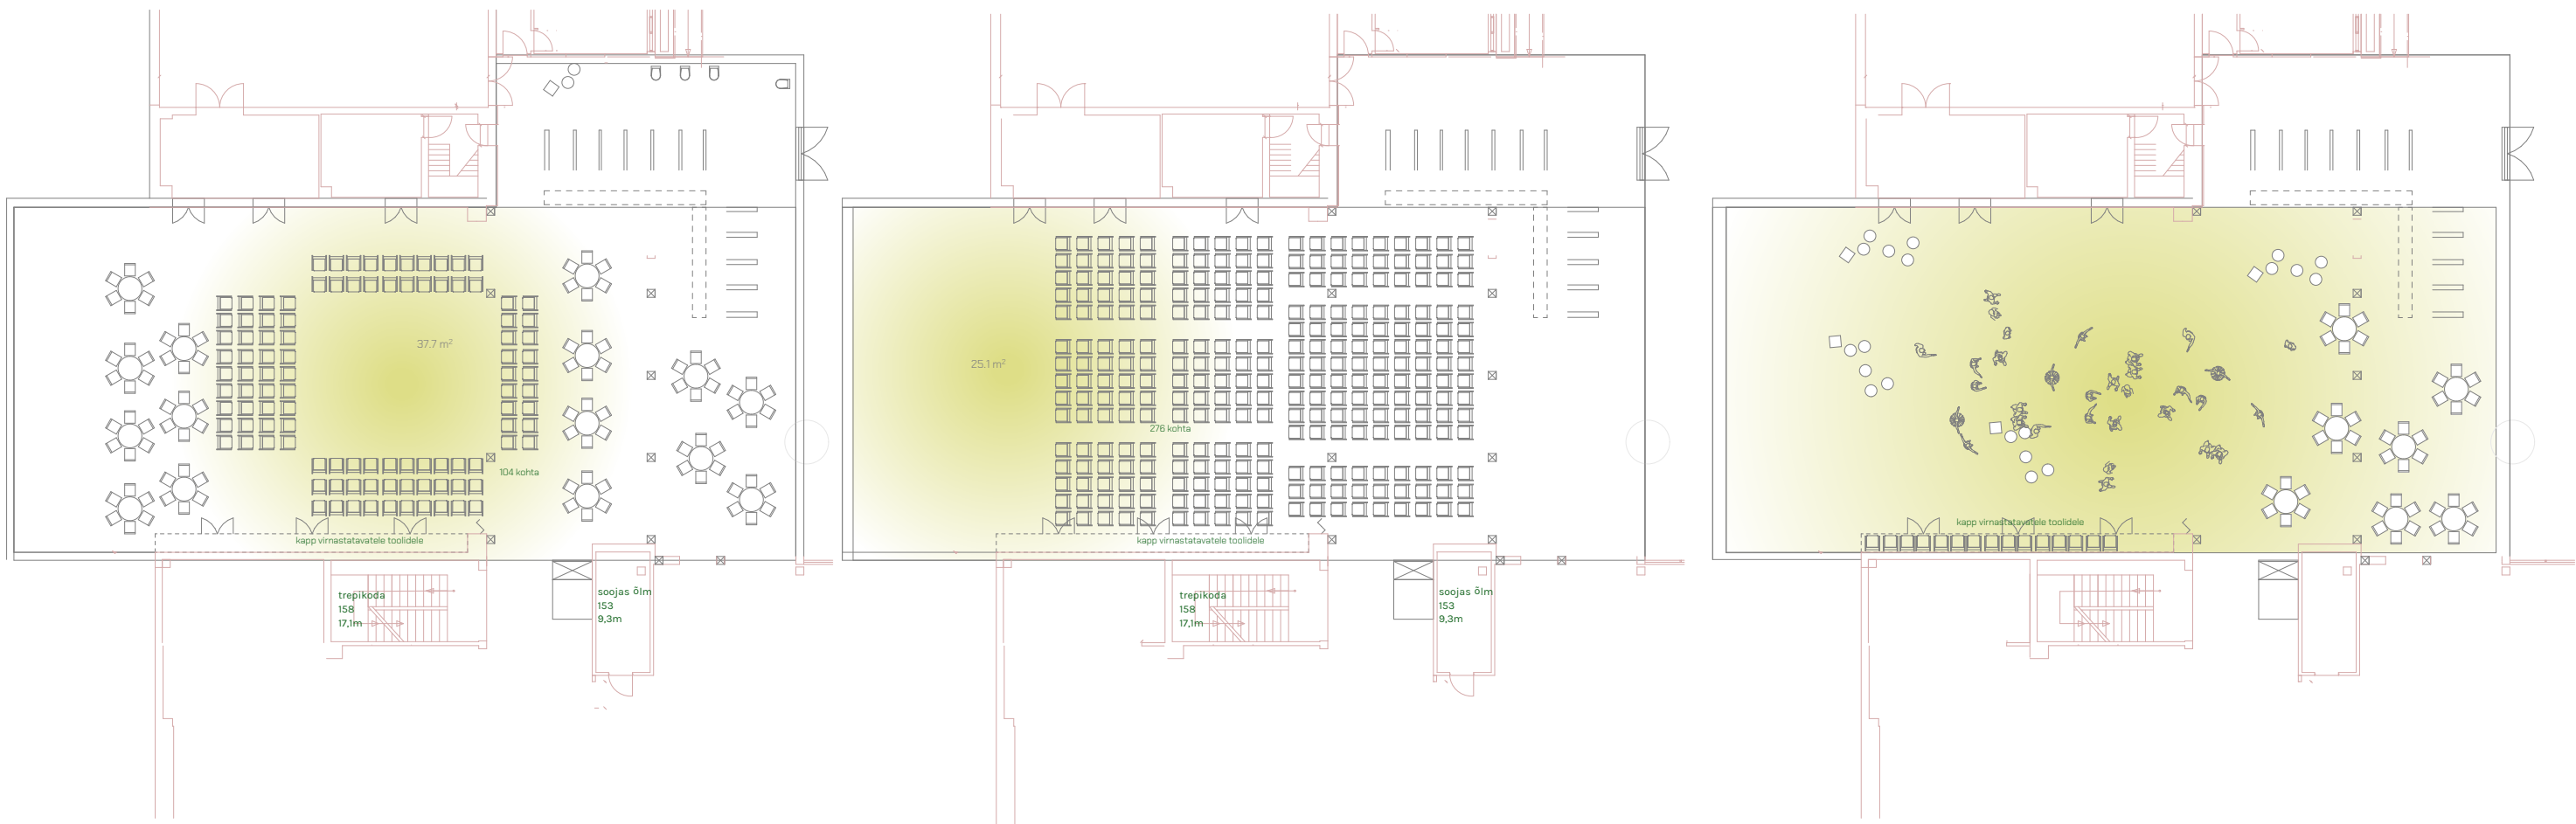


SAALI MITMEOTSTARBELISUSE SKEEM

- Märkused:
1. Antud joonis on autorikaitse objekt ja kuulub b210 oü'le.
 2. Ettepanekud lahenduste muutmiseks kooskõlastada arhitektiga.

b210 OÜ b210. b210@b210.ee. +372 556 55 330 Tatari 64, 10143 Tallinn reg nr 12350923. mtr reg nr EEP002764	objekt	Toila Gümnaasiumi ruumianalüüs	töö nr	20-09
	aadress	Lossiplatsi 3, 41726 Pühajõe küla, Toila vald, Ida-Virumaa	joonise nr	AR-5-05
	tellija	Toila vald	joonis	A-B-C I korrus saal
	arhitektid	Aet Ader, Nele Šverns, Katrin Koov, Karin Tõugu, Mari Hunt, Kadri Klementi	staadium	Eskiis
	vastutav arhitekt	Katrin Koov	mõõtkava	1:250 /A3
			kuupäev	26.10.2020

I KORRUS

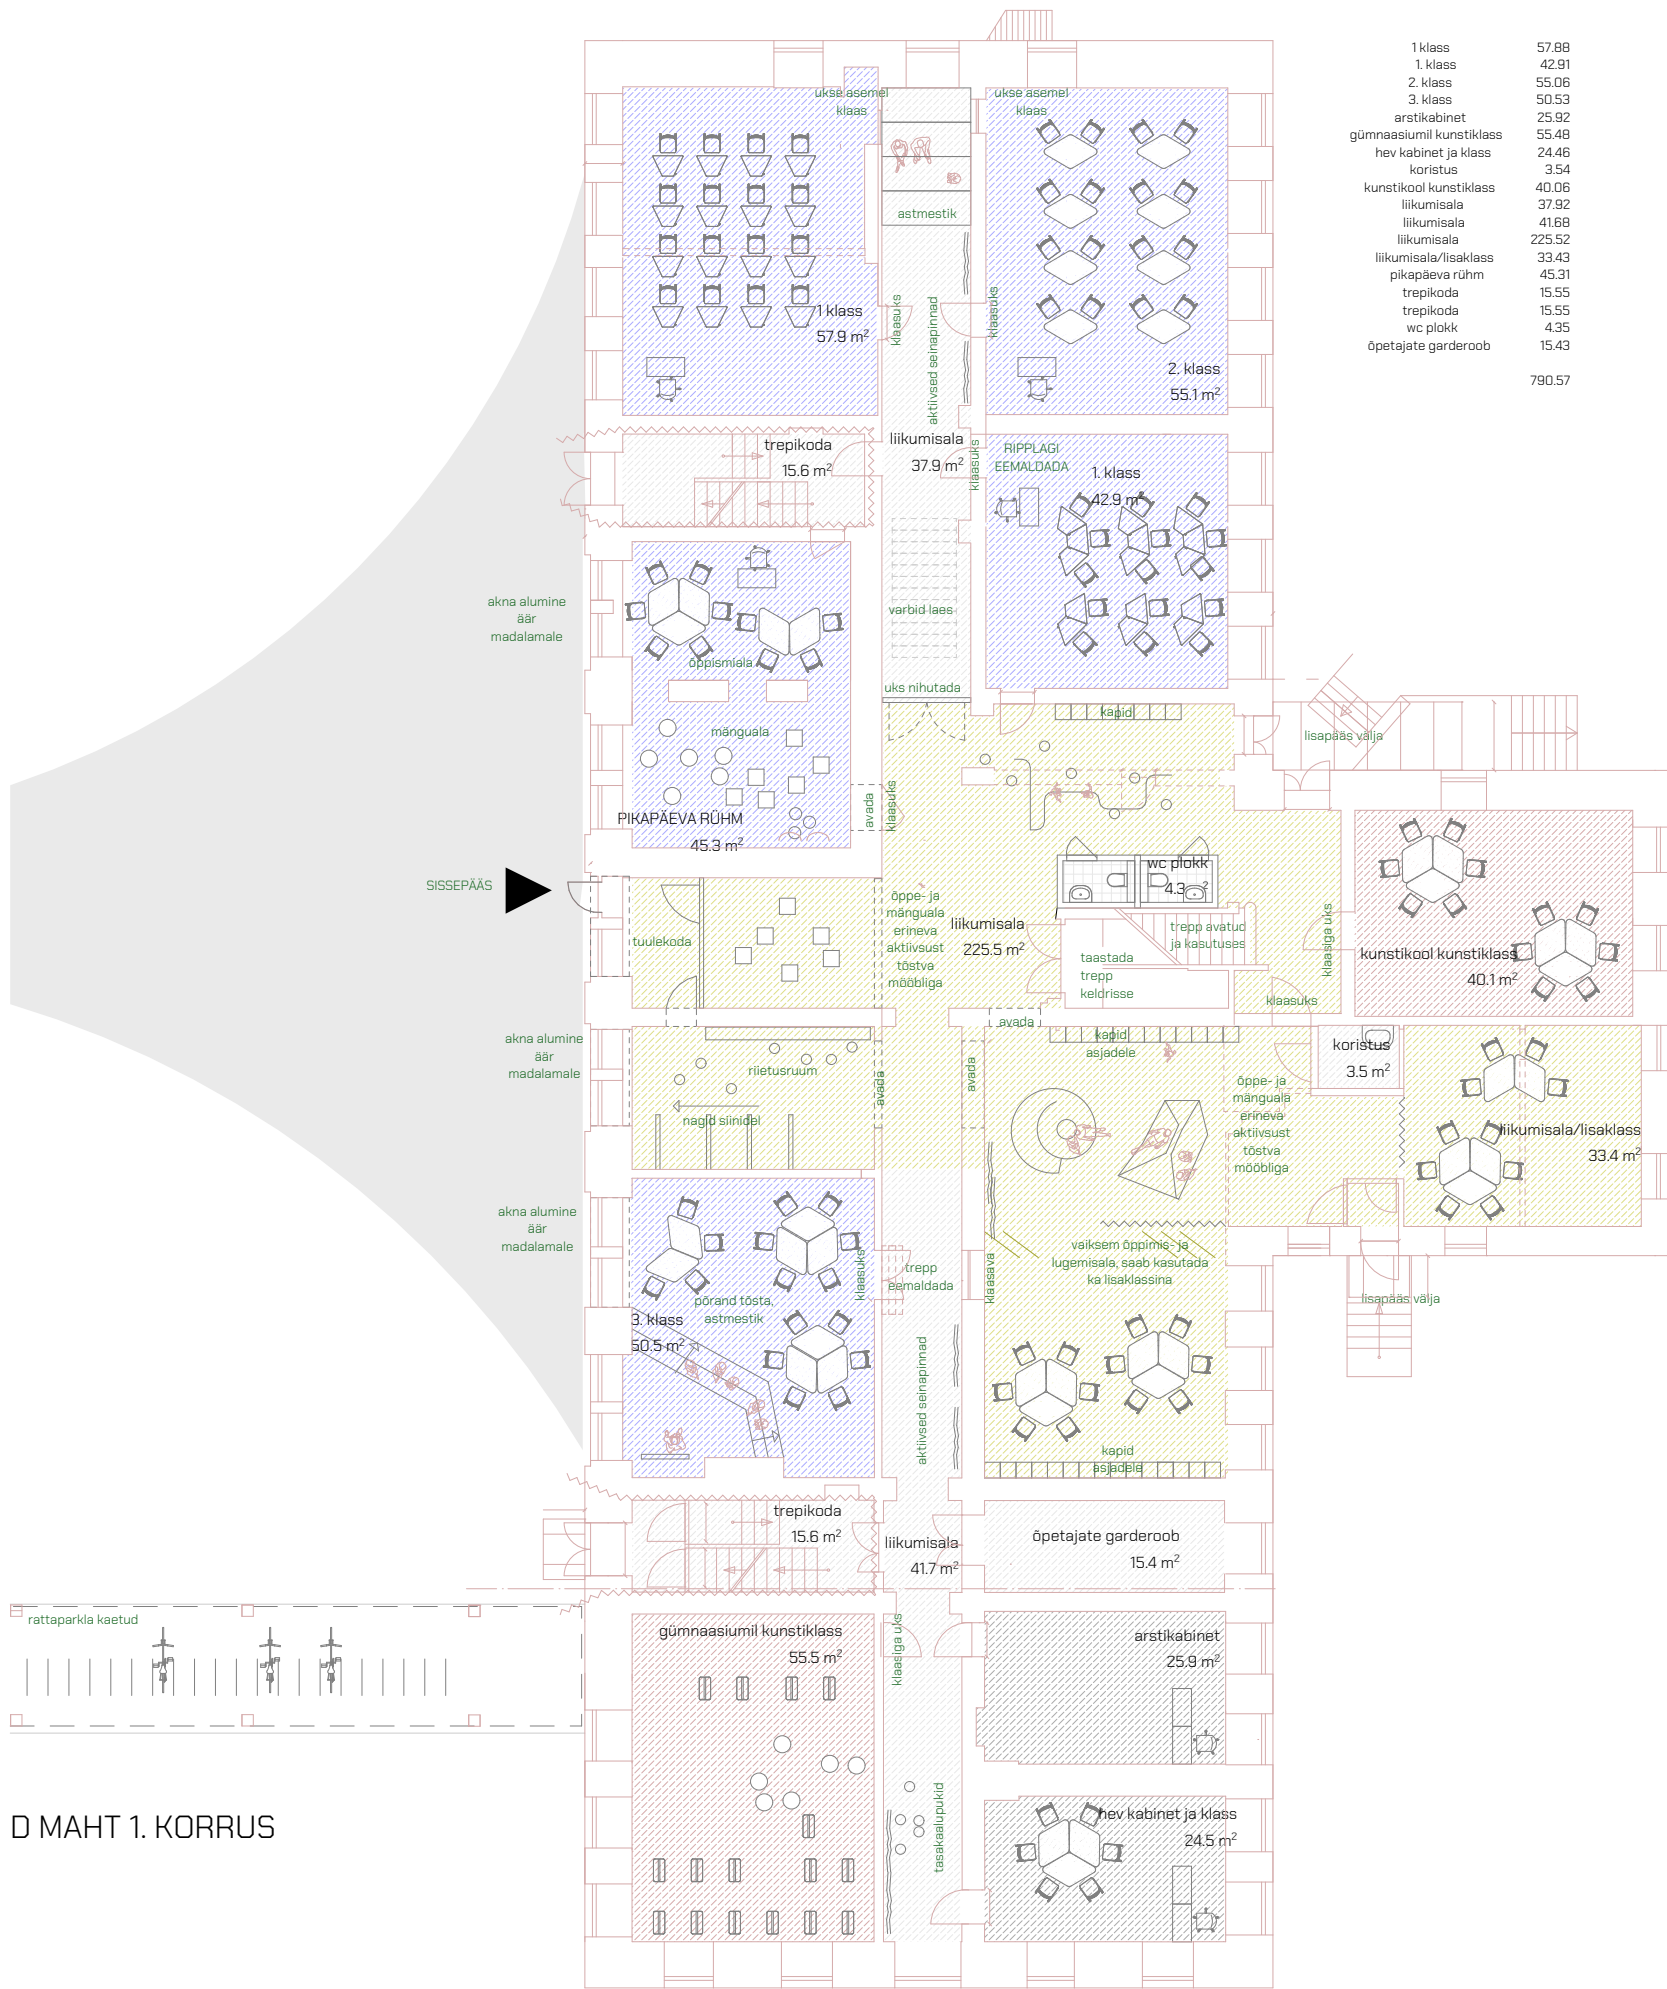

D MAHT 1. KORRUS

- Märkused:
1. Antud joonis on autorikaitse objekt ja kuulub b210 oü'le.
 2. Ettepanekud lahenduste muutmiseks kooskõlastada arhitektiga.


b210

OÜ b210. b210@b210.ee. +372 556 55 330
Tatari 64, 10143 Tallinn
reg nr 12350923. mtr reg nr EEP002764

objekt	Toila Gümnaasiumi ruumianalüüs	töö nr	20-09
aadress	Lossiplatsi 3, 41726 Pühajõe küla, Toila vald, Ida-Virumaa	joonise nr	AR-5-01-2
tellija	Toila vald	joonis	D I korrus
arhitektid	Aet Ader, Nele Šverns, Katrin Koov, Karin Tõugu, Mari Hunt, Kadri Klementi	staadium	Eskiis
		mõõtkava	1:200 /A3
vastutav arhitekt	Katrin Koov	kuupäev	26.10.2020

II KORRUS

eesti keel 1	50.39
eesti keel 2	42.78
inglise k 1	35.88
inglise k 2	47.12
kitarr	13.07
klaveriklass 1	25.05
klaveriklass 2	25.35
kmk õpetajad	18.57
koristus	5.88
liikumisala	169.11
logopeed	24.52
muusika	10.62
muusikasaal	52.88
saksa keel	77.55
solf/kannel	40.58
trepikoda	28.97
trepikoda	15.55
wc plokk	15.55
vene keel	6.47
vene keel+inimese õp	38.21
	38.52
	782.65

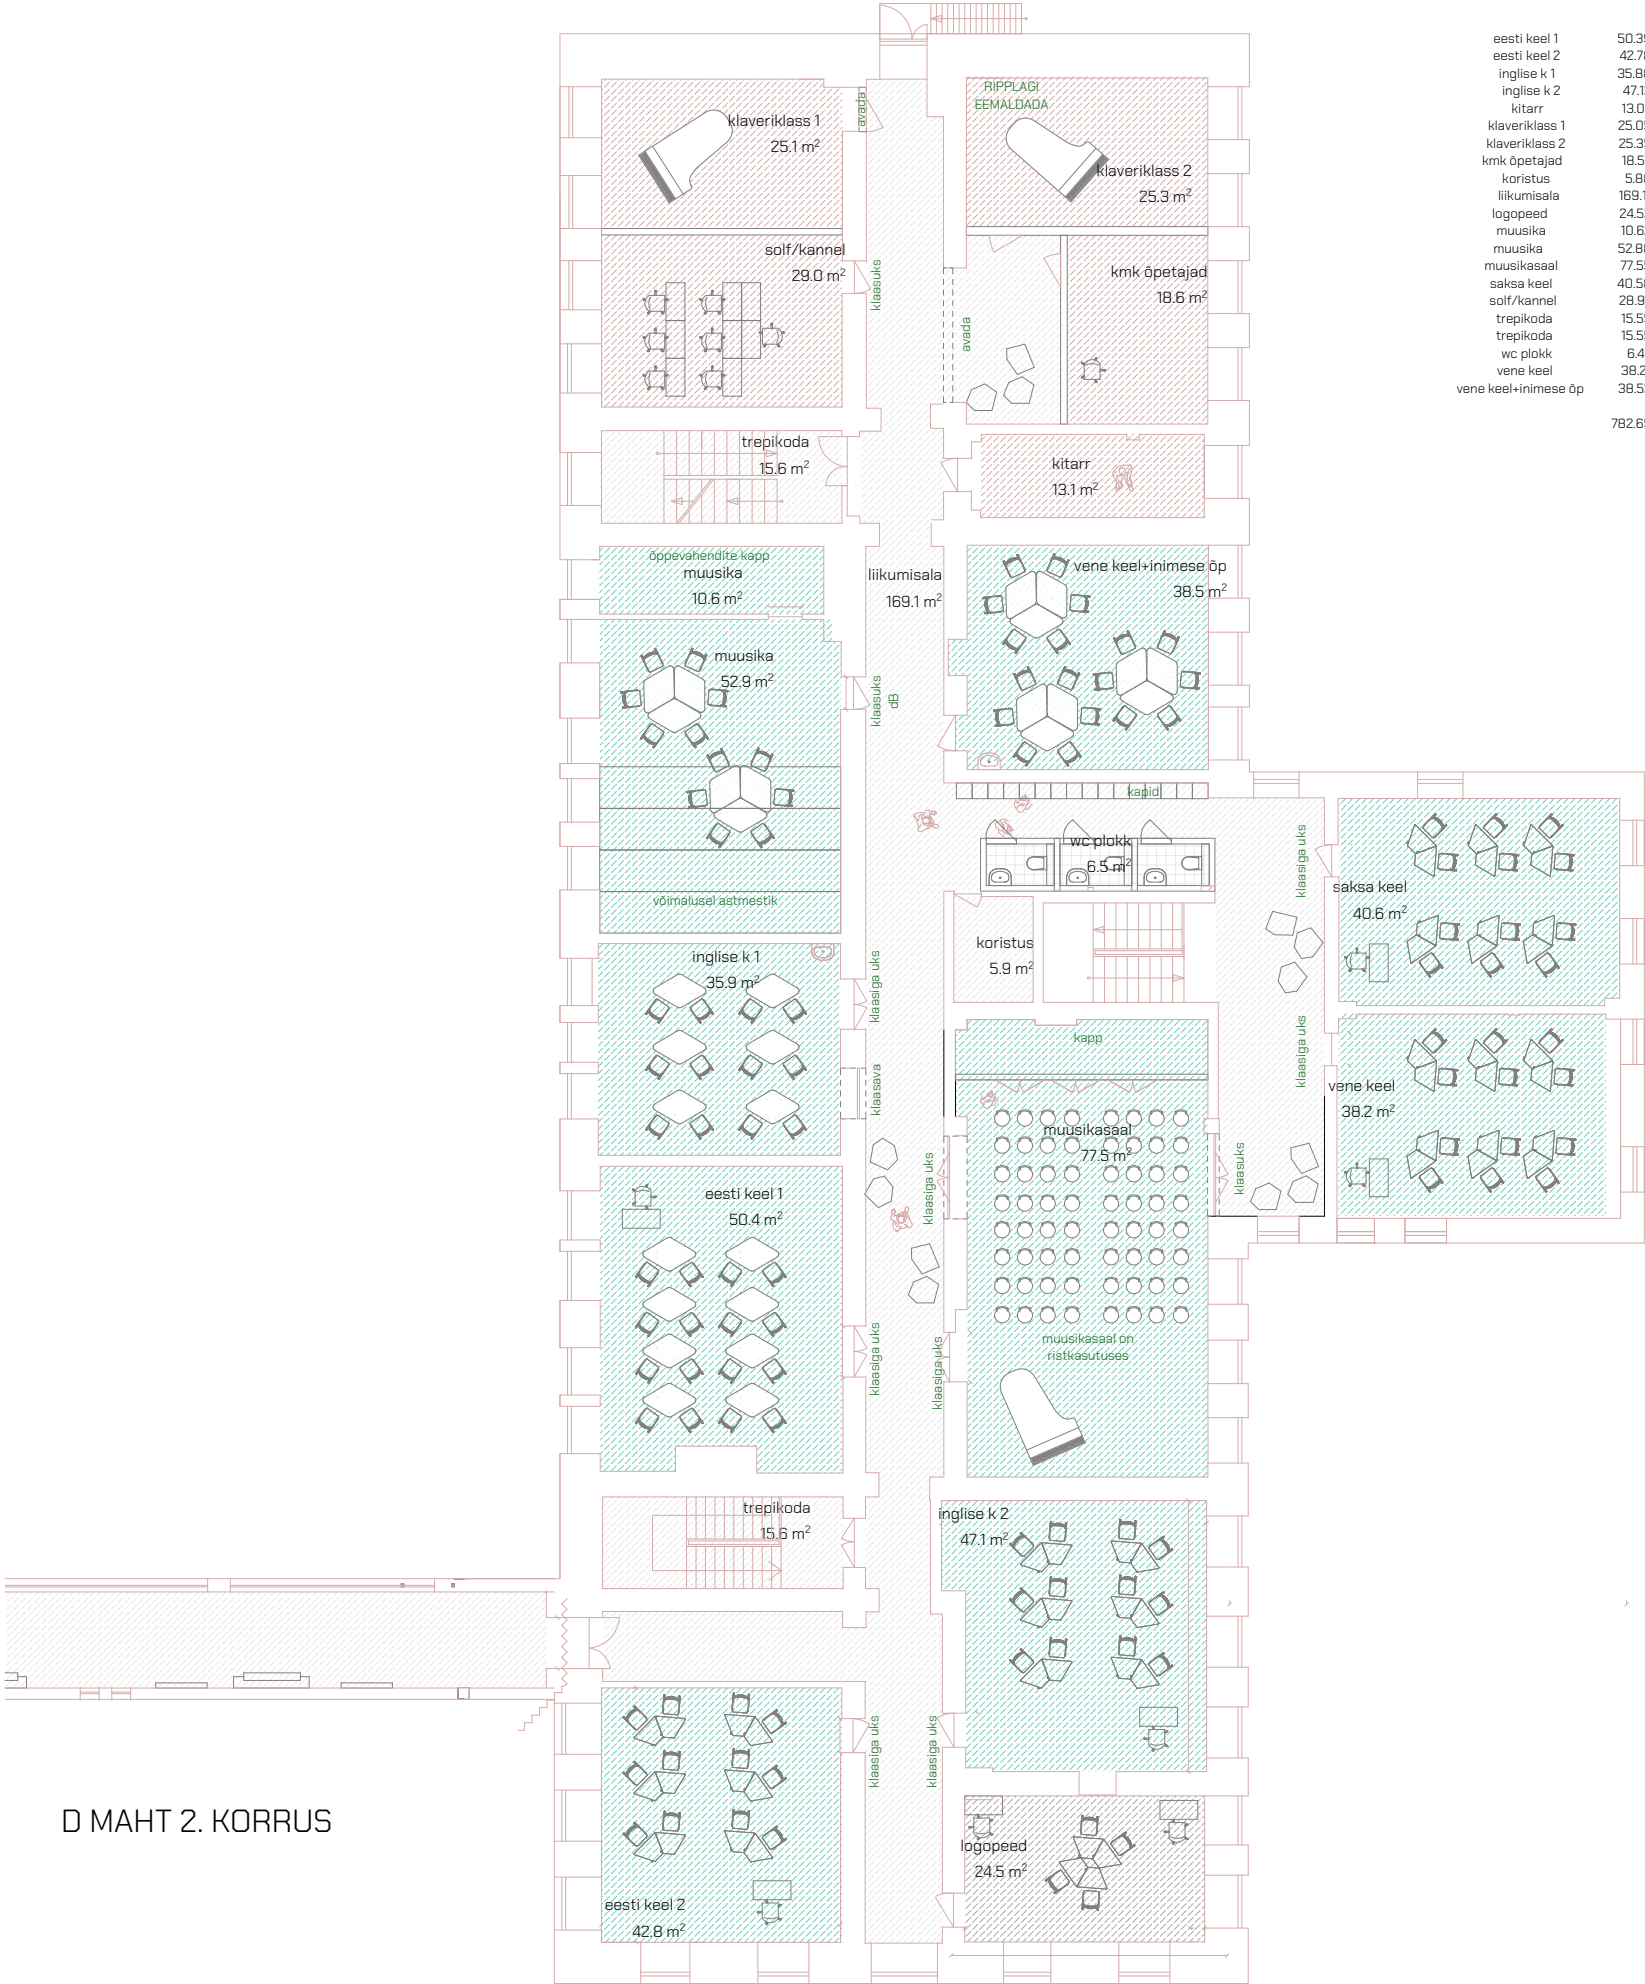


D MAHT 2. KORRUS

Märkused:
1. Antud joonis on autorikaitse objekt ja kuulub b210 oü'le.
2. Ettepanekud lahenduste muutmiseks kooskõlastada arhitektiga.

b210

OÜ b210. b210@b210.ee. +372 556 55 330
Tatari 64, 10143 Tallinn
reg nr 12350923. mtr reg nr EEP002764

objekt	Toila Gümnaasiumi ruumianalüüs	töö nr	20-09
aadress	Lossiplatsi 3, 41726 Pühajõe küla, Toila vald, Ida-Virumaa	joonise nr	AR-5-02-2
tellija	Toila vald	joonis	D II korrus
arhitektid	Aet Ader, Nele Šverns, Katrin Koov, Karin Tõugu, Mari Hunt, Kadri Klementi	staadium	Eskiis
		mõõtkava	1:200 /A3
vastutav arhitekt	Katrin Koov	kuupäev	26.10.2020

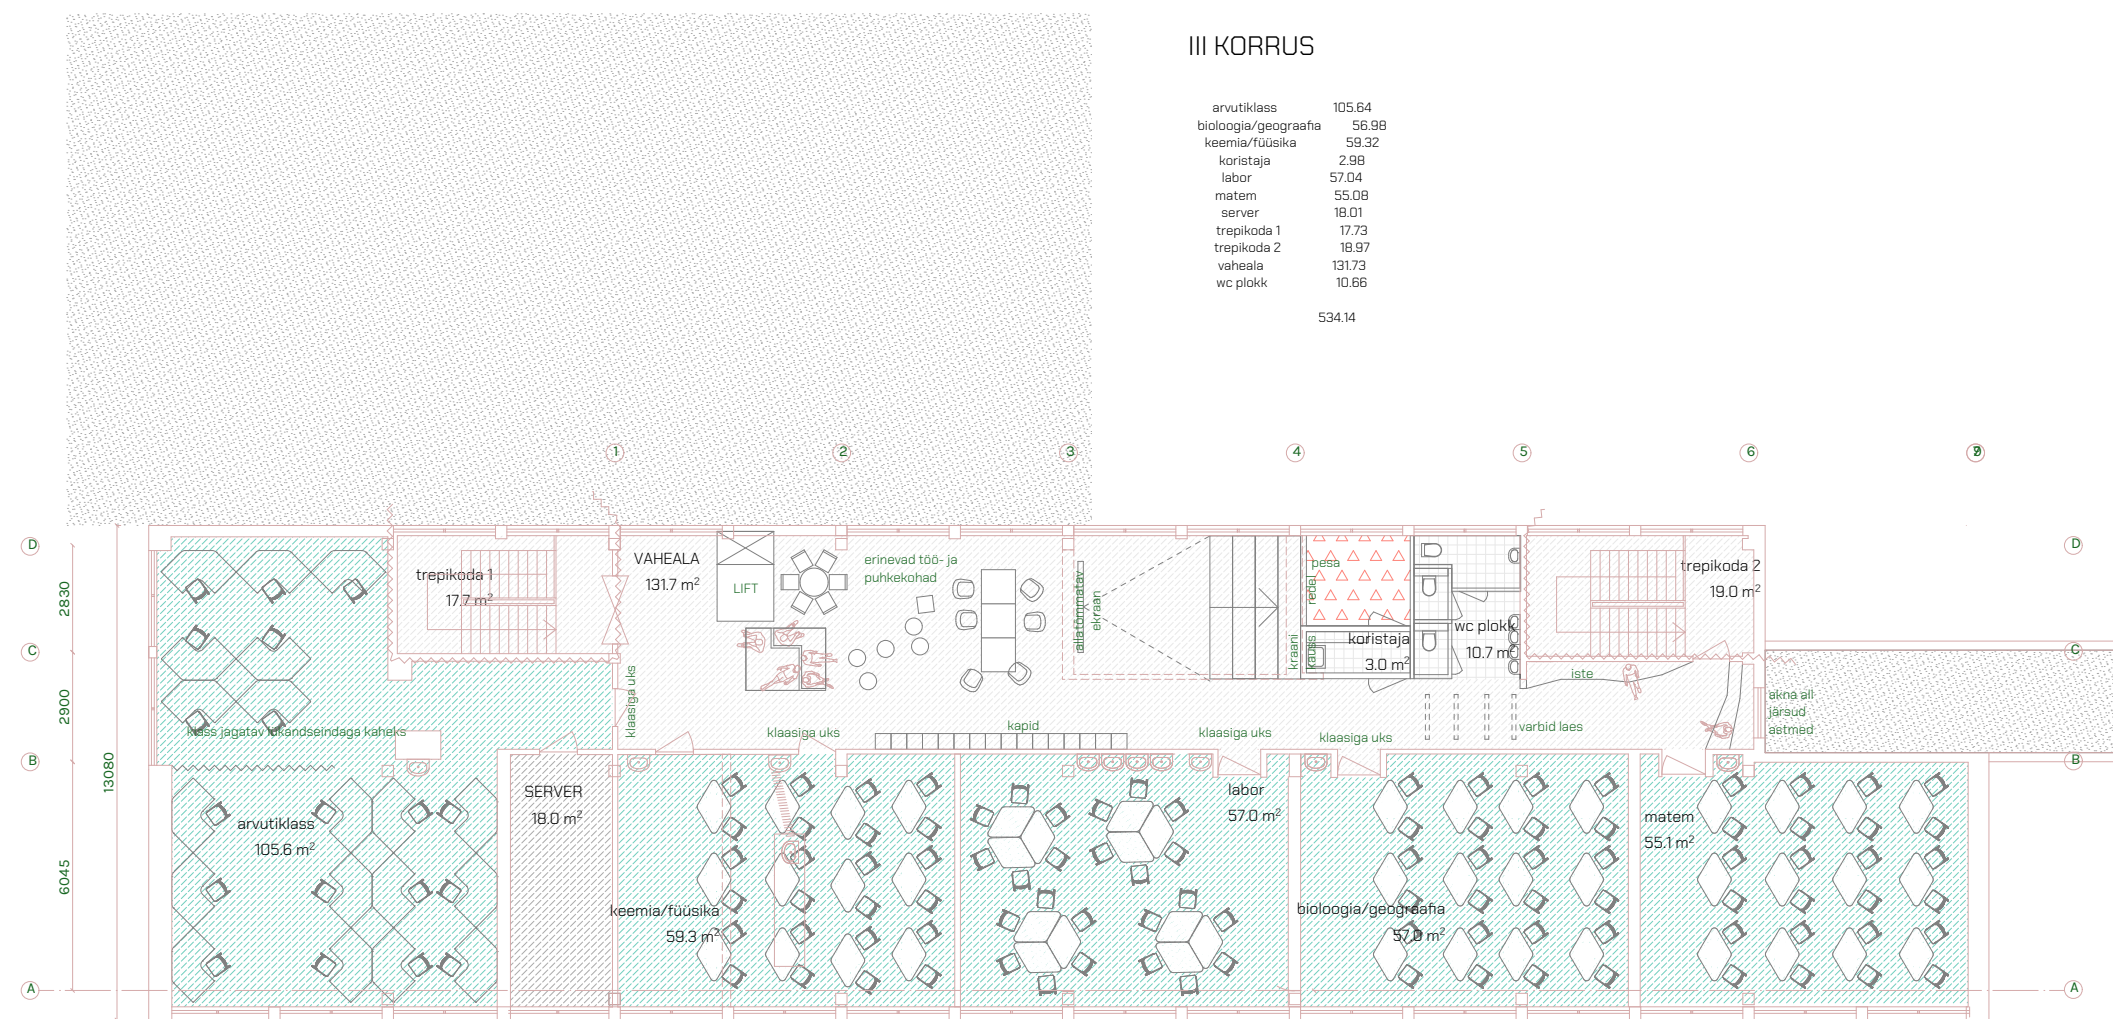

A-B-C MAHT 3. KORRUS



Märkused:

1. Antud joonis on autorikaitse objekt ja kuulub b210 oü'le.
2. Ettepanekud lahenduste muutmiseks kooskõlastada arhitektiga.

b210

OÜ b210. b210@b210.ee. +372 556 55 330
Tatari 64, 10143 Tallinn
reg nr 12350923. mtr reg nr EEP002764

objekt	Toila Gümnaasiumi ruumianalüüs	töö nr	20-09
aadress	Lossiplatsi 3, 41726 Pühajõe küla, Toila vald, Ida-Virumaa	joonise nr	AR-5-03-1
tellija	Toila vald	joonis	C III korrus
arhitektid	Aet Ader, Nele Šverns, Katrin Koov, Karin Tõugu, Mari Hunt, Kadri Klementi	staadium	Eskiis
		mõõtkava	1:200 /A3
vastutav arhitekt	Katrin Koov	kuupäev	26.10.2020

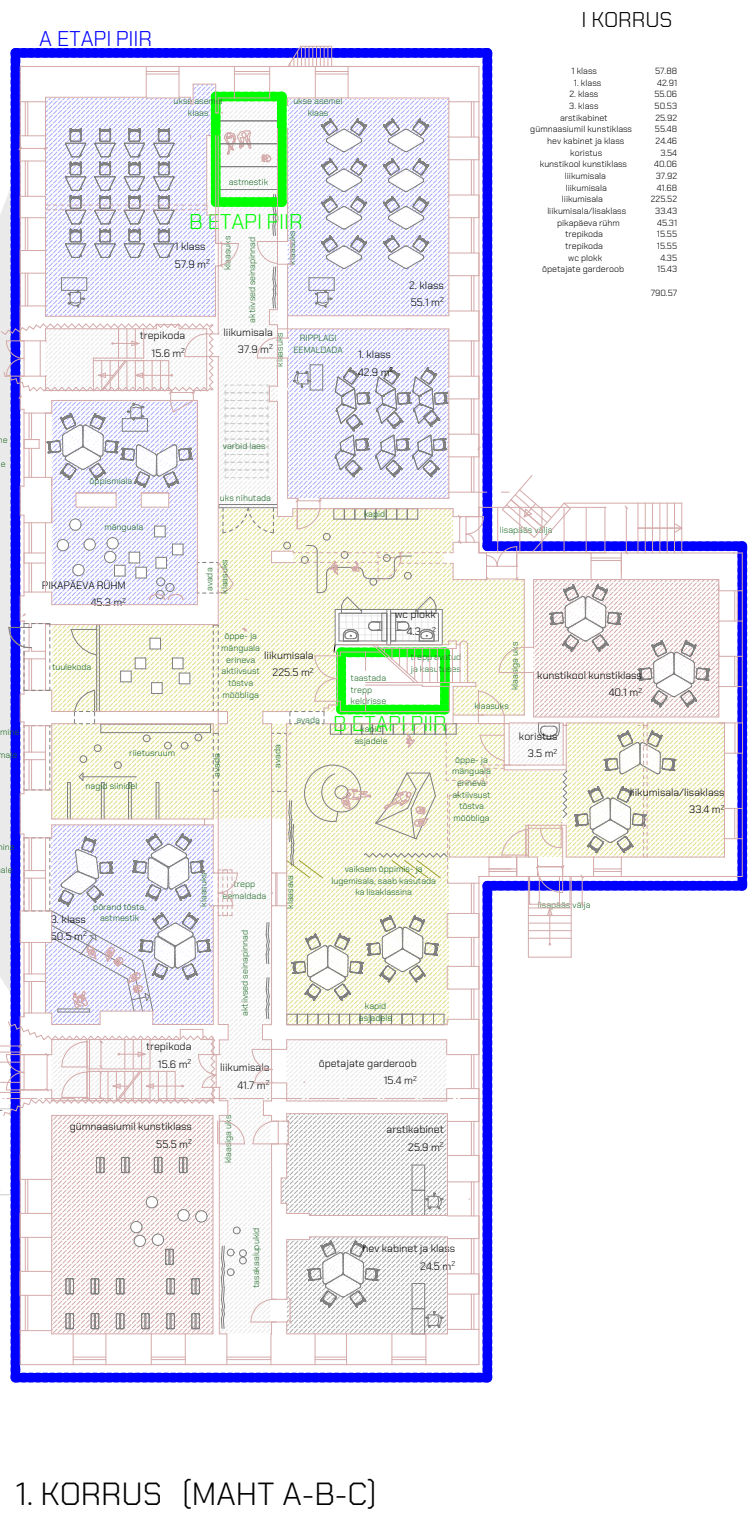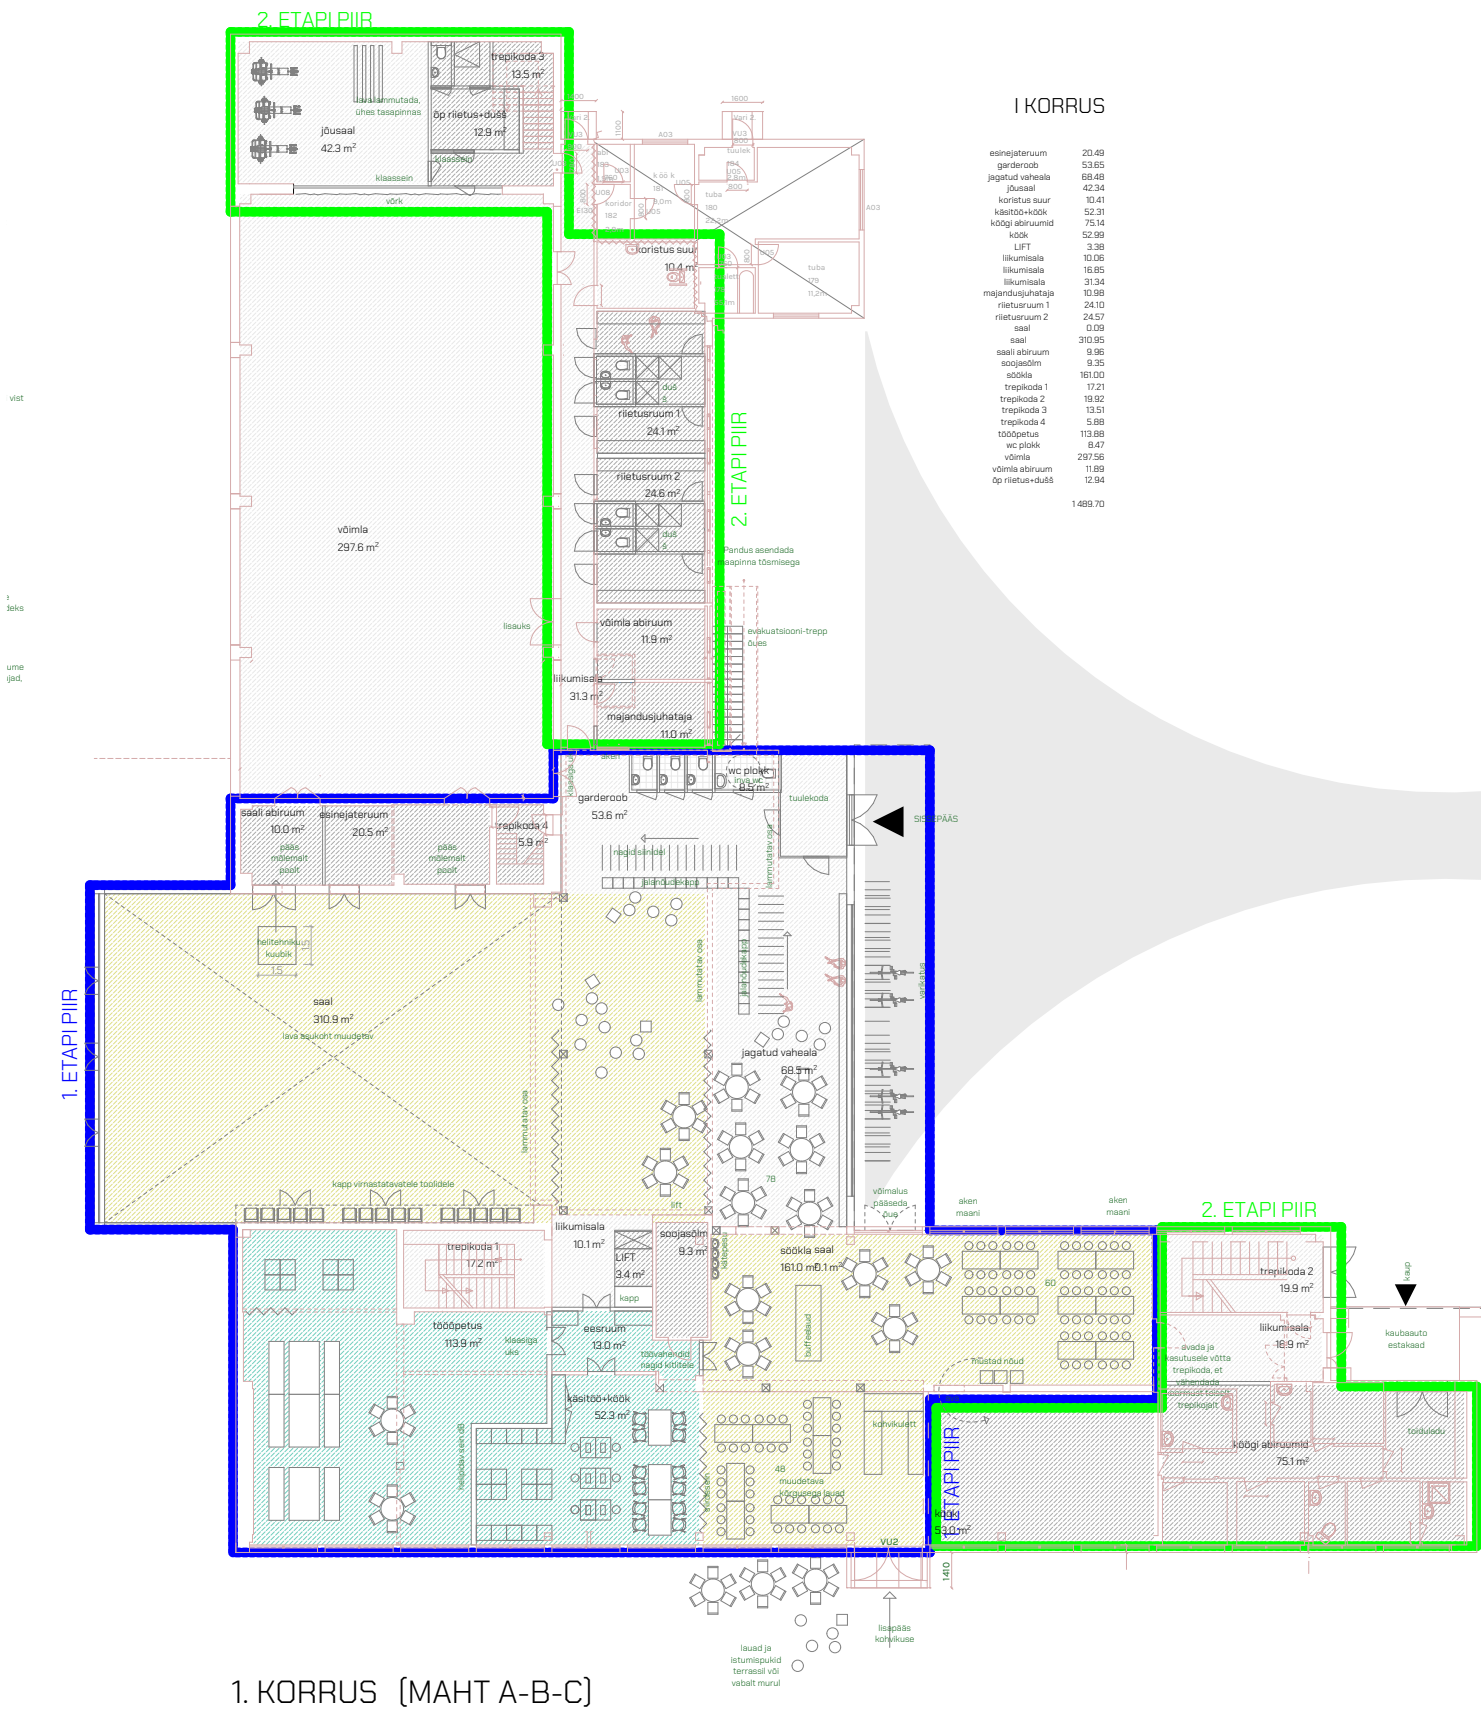


Märkused:

- Antud joonis on autorikaitse objekt ja kuulub b210 oü'le.
- Ettepanekud lahenduste muutmiseks kooskõlastada arhitektiga.

b210


OÜ b210. b210@b210.ee. +372 556 55 330
Tatari 64, 10143 Tallinn
reg nr 12350923. mtr reg nr EEP002764

objekt	Toila Gümnaasiumi ruumianalüüs	töö nr	20-09
aadress	Lossiplatsi 3, 41726 Pühajõe küla, Toila vald, Ida-Virumaa	joonise nr	AR-9-01
tellija	Toila vald	joonis	Tööde etapid
arhitektid	Aet Ader, Nele Šverns, Katrin Koov, Karin Tõugu, Mari Hunt, Kadri Klementi	staadium	Eskiis
vastutav arhitekt	Katrin Koov	mõõtkava	1:300 /A3
		kuupäev	26.10.2020

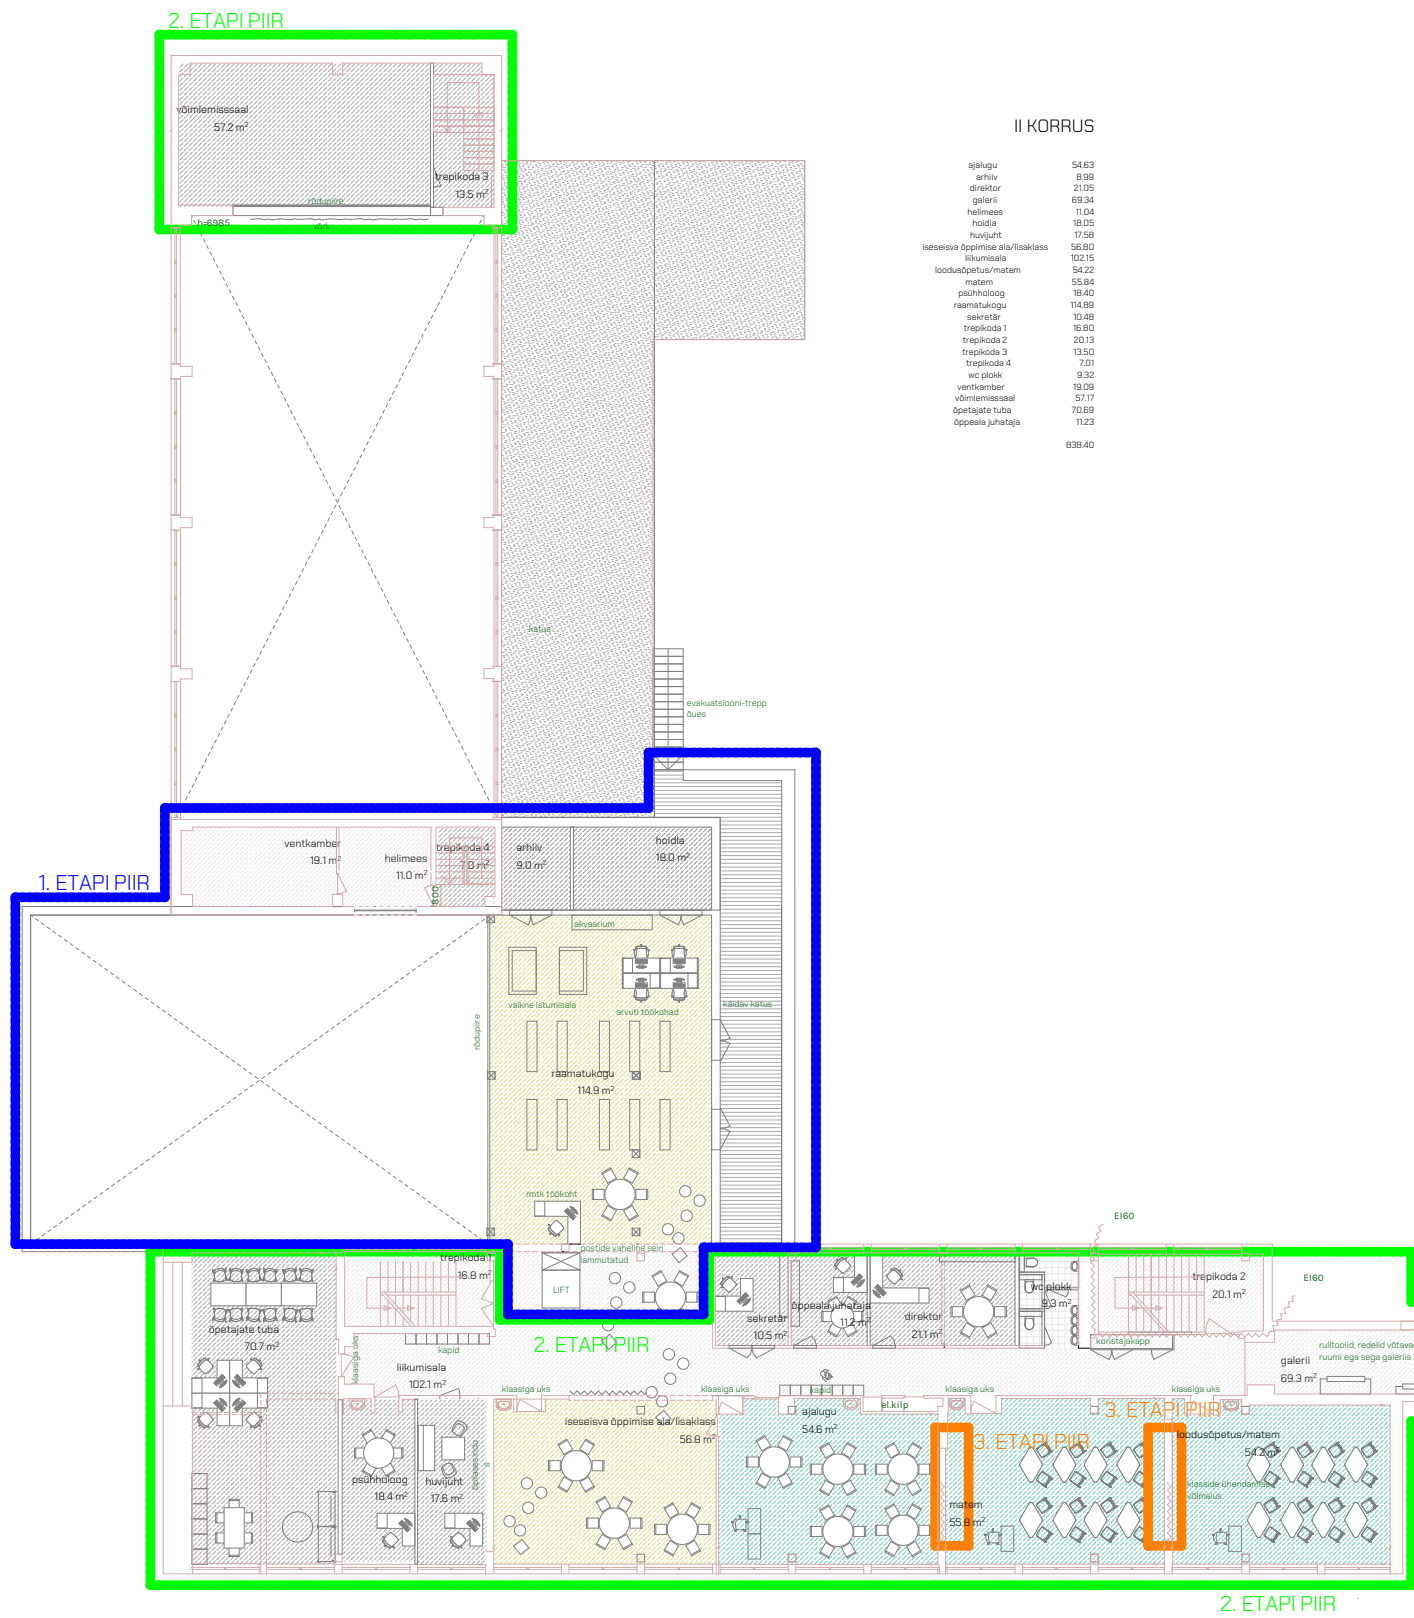

2. KORRUS (MAHT A-B-C)

II KORRUS	
ajalugu	54.63
arhiv	8.99
direktor	21.05
galeri	69.34
hallides	11.04
hoidla	18.05
huvijuh	17.58
iseseisva õppimise ala/isklass	56.80
liikumisala	102.15
loodusõpetus/matema	54.22
matema	55.84
paikiholoog	18.40
raamatukogu	114.89
sektor	10.48
treppikoda 1	16.80
treppikoda 2	20.13
treppikoda 3	13.50
treppikoda 4	7.01
vt plakk	9.32
ventkamber	19.09
võimlemisala	57.17
õpetajate tuba	70.69
õppeala juhataja	11.23
	638.40

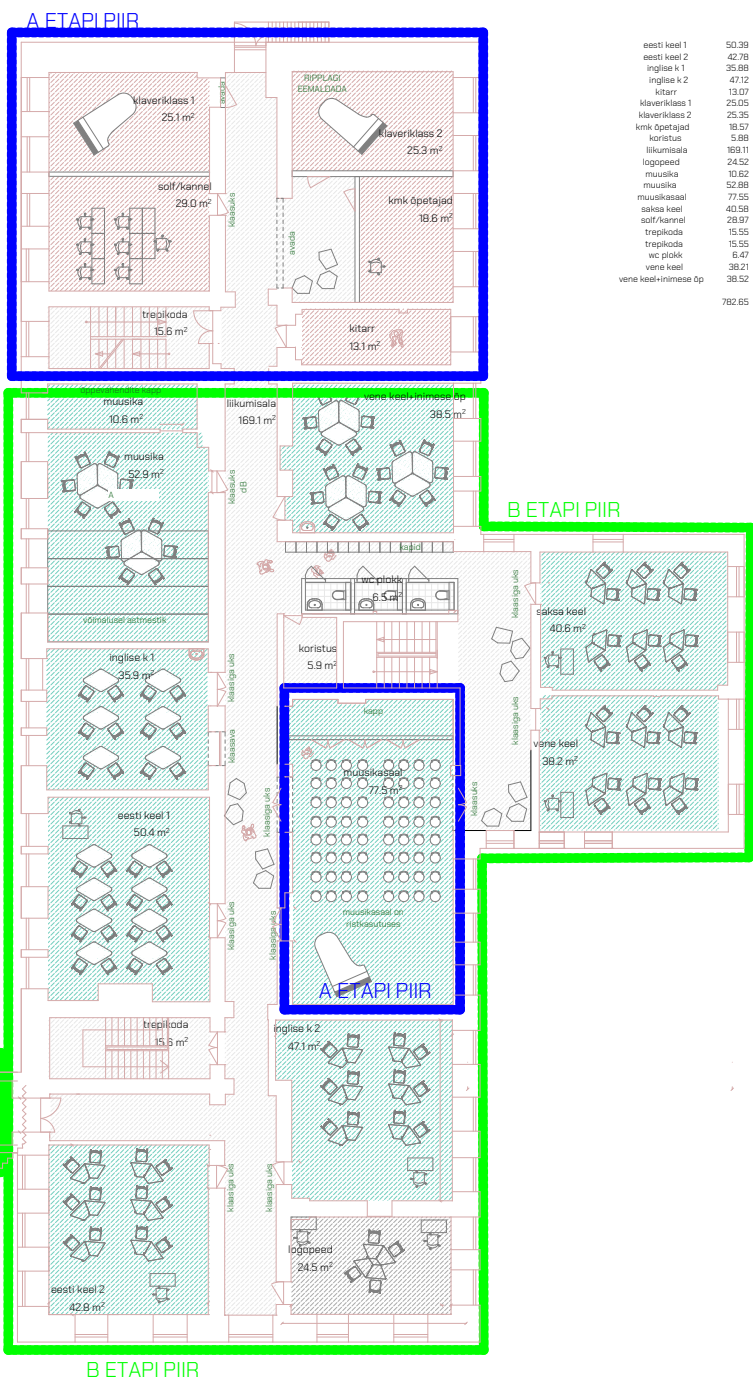

2. KORRUS (MAHT D)


Märkused:
1. Antud joonis on autorikaitse objekt ja kuulub b210 oü'le.
2. Ettepanekud lahenduste muutmiseks kooskõlastada arhitektiga.

b210


OÜ b210. b210@b210.ee. +372 556 55 330
Tatari 64, 10143 Tallinn
reg nr 12350923. mtr reg nr EEP002764

objekt Toila Gümnaasiumi ruumianalüüs
aadress Lossiplatsi 3, 41726 Pühajõe küla, Toila vald, Ida-Virumaa
tellija Toila vald
arhitektid Aet Ader, Nele Šverns, Katrin Koov, Karin Tõugu, Mari Hunt, Kadri Klementi
vastutav arhitekt Katrin Koov


töö nr 20-09
joonise nr AR-9-02
joonis Tööde etapid
staadium Eskiis
mõõtkava 1:300 /A3
kuupäev 26.10.2020

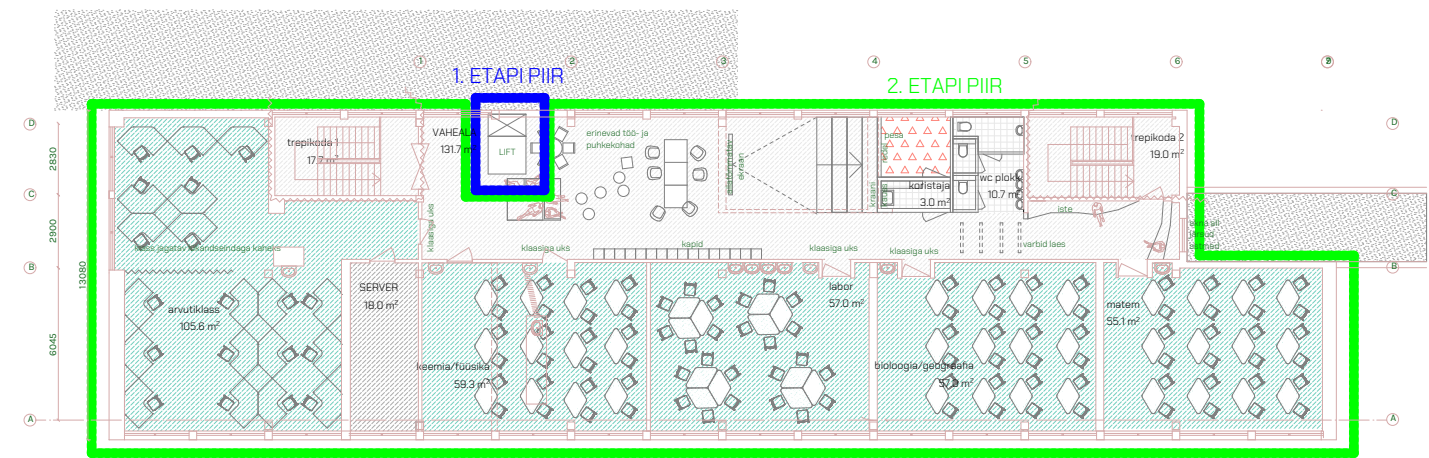

3. KORRUS EHK SOKLIKORRUS (MAHT C)

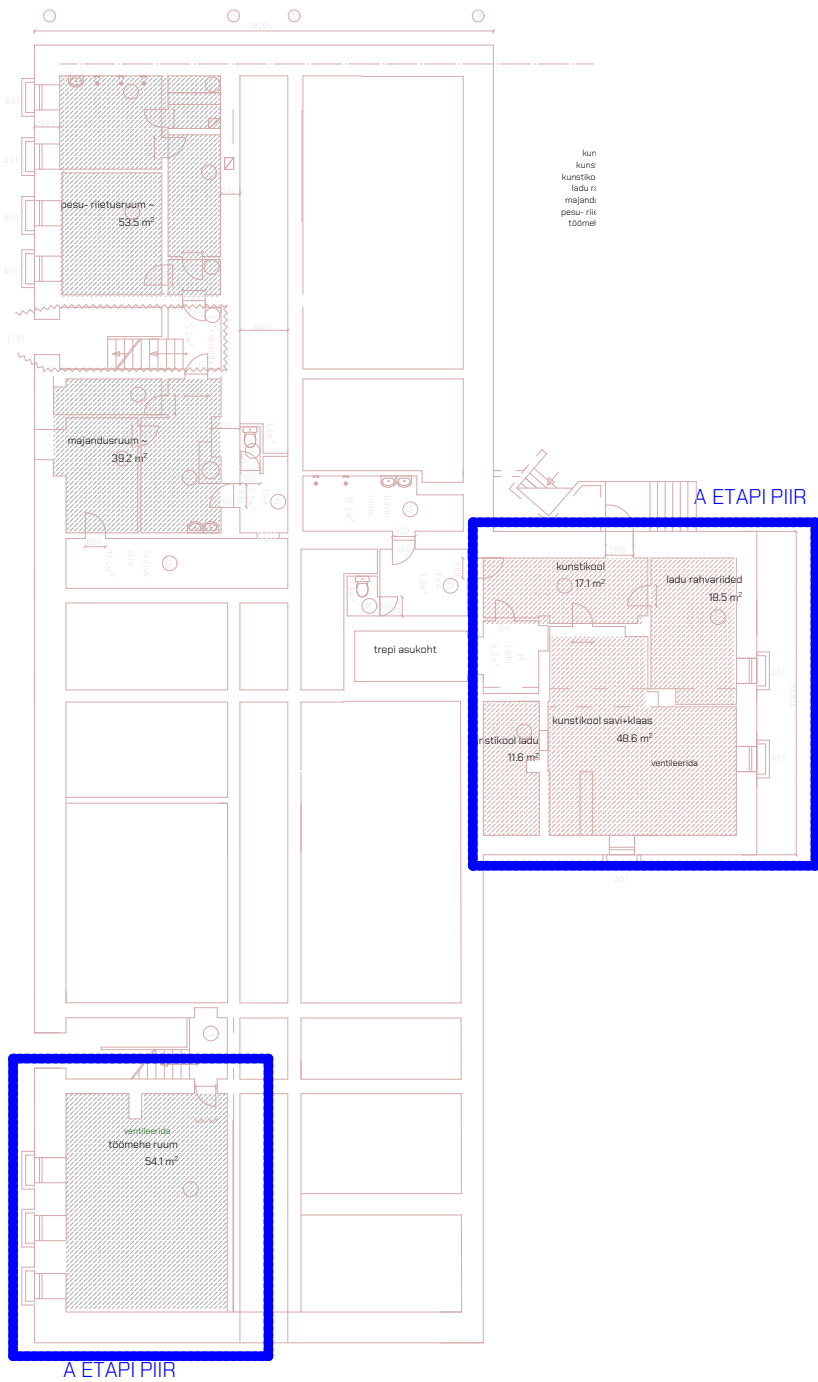

-1. KORRUS EHK SOKLIKORRUS (MAHT D)

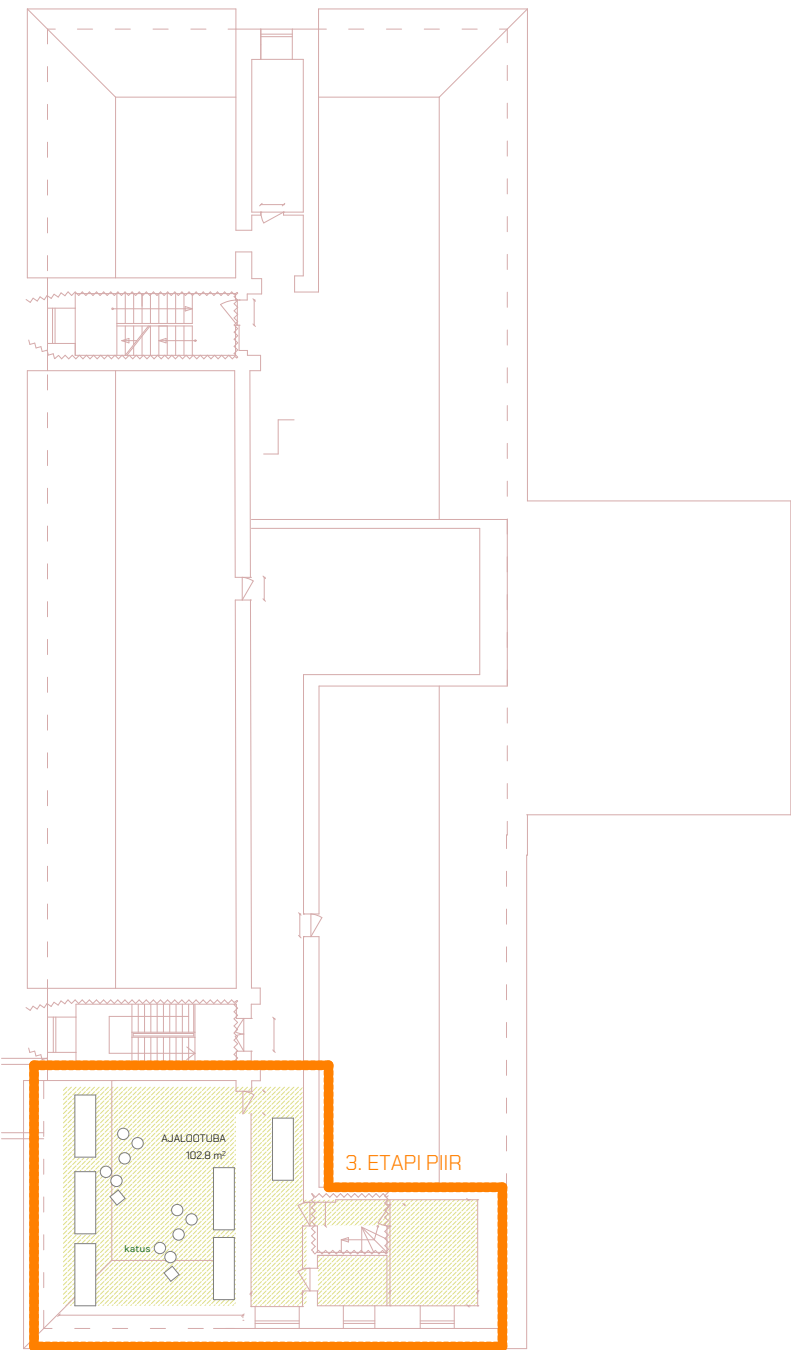

3. KORRUS EHK ÄRKLIKORRUS (MAHT D)

Märkused:
1. Antud joonis on autorikaitse objekt ja kuulub b210 oü'le.
2. Ettepanekud lahenduste muutmiseks kooskõlastada arhitektiga.

b210

OÜ b210. b210@b210.ee. +372 556 55 330
Tatari 64, 10143 Tallinn
reg nr 12350923. mtr reg nr EEP002764

objekt Toila Gümnaasiumi ruumianalüüs
aadress Lossiplatsi 3, 41726 Pühajõe küla, Toila vald, Ida-Virumaa
tellija Toila vald
arhitektid Aet Ader, Nele Šverns, Katrin Koov, Karin Tõugu, Mari Hunt, Kadri Klementi
vastutav arhitekt Katrin Koov

töö nr 20-09
joonise nr AR-9-03
joonis Tööde etapid
staadium Eskiis
möötkava 1:300 /A3
kuupäev 26.10.2020