


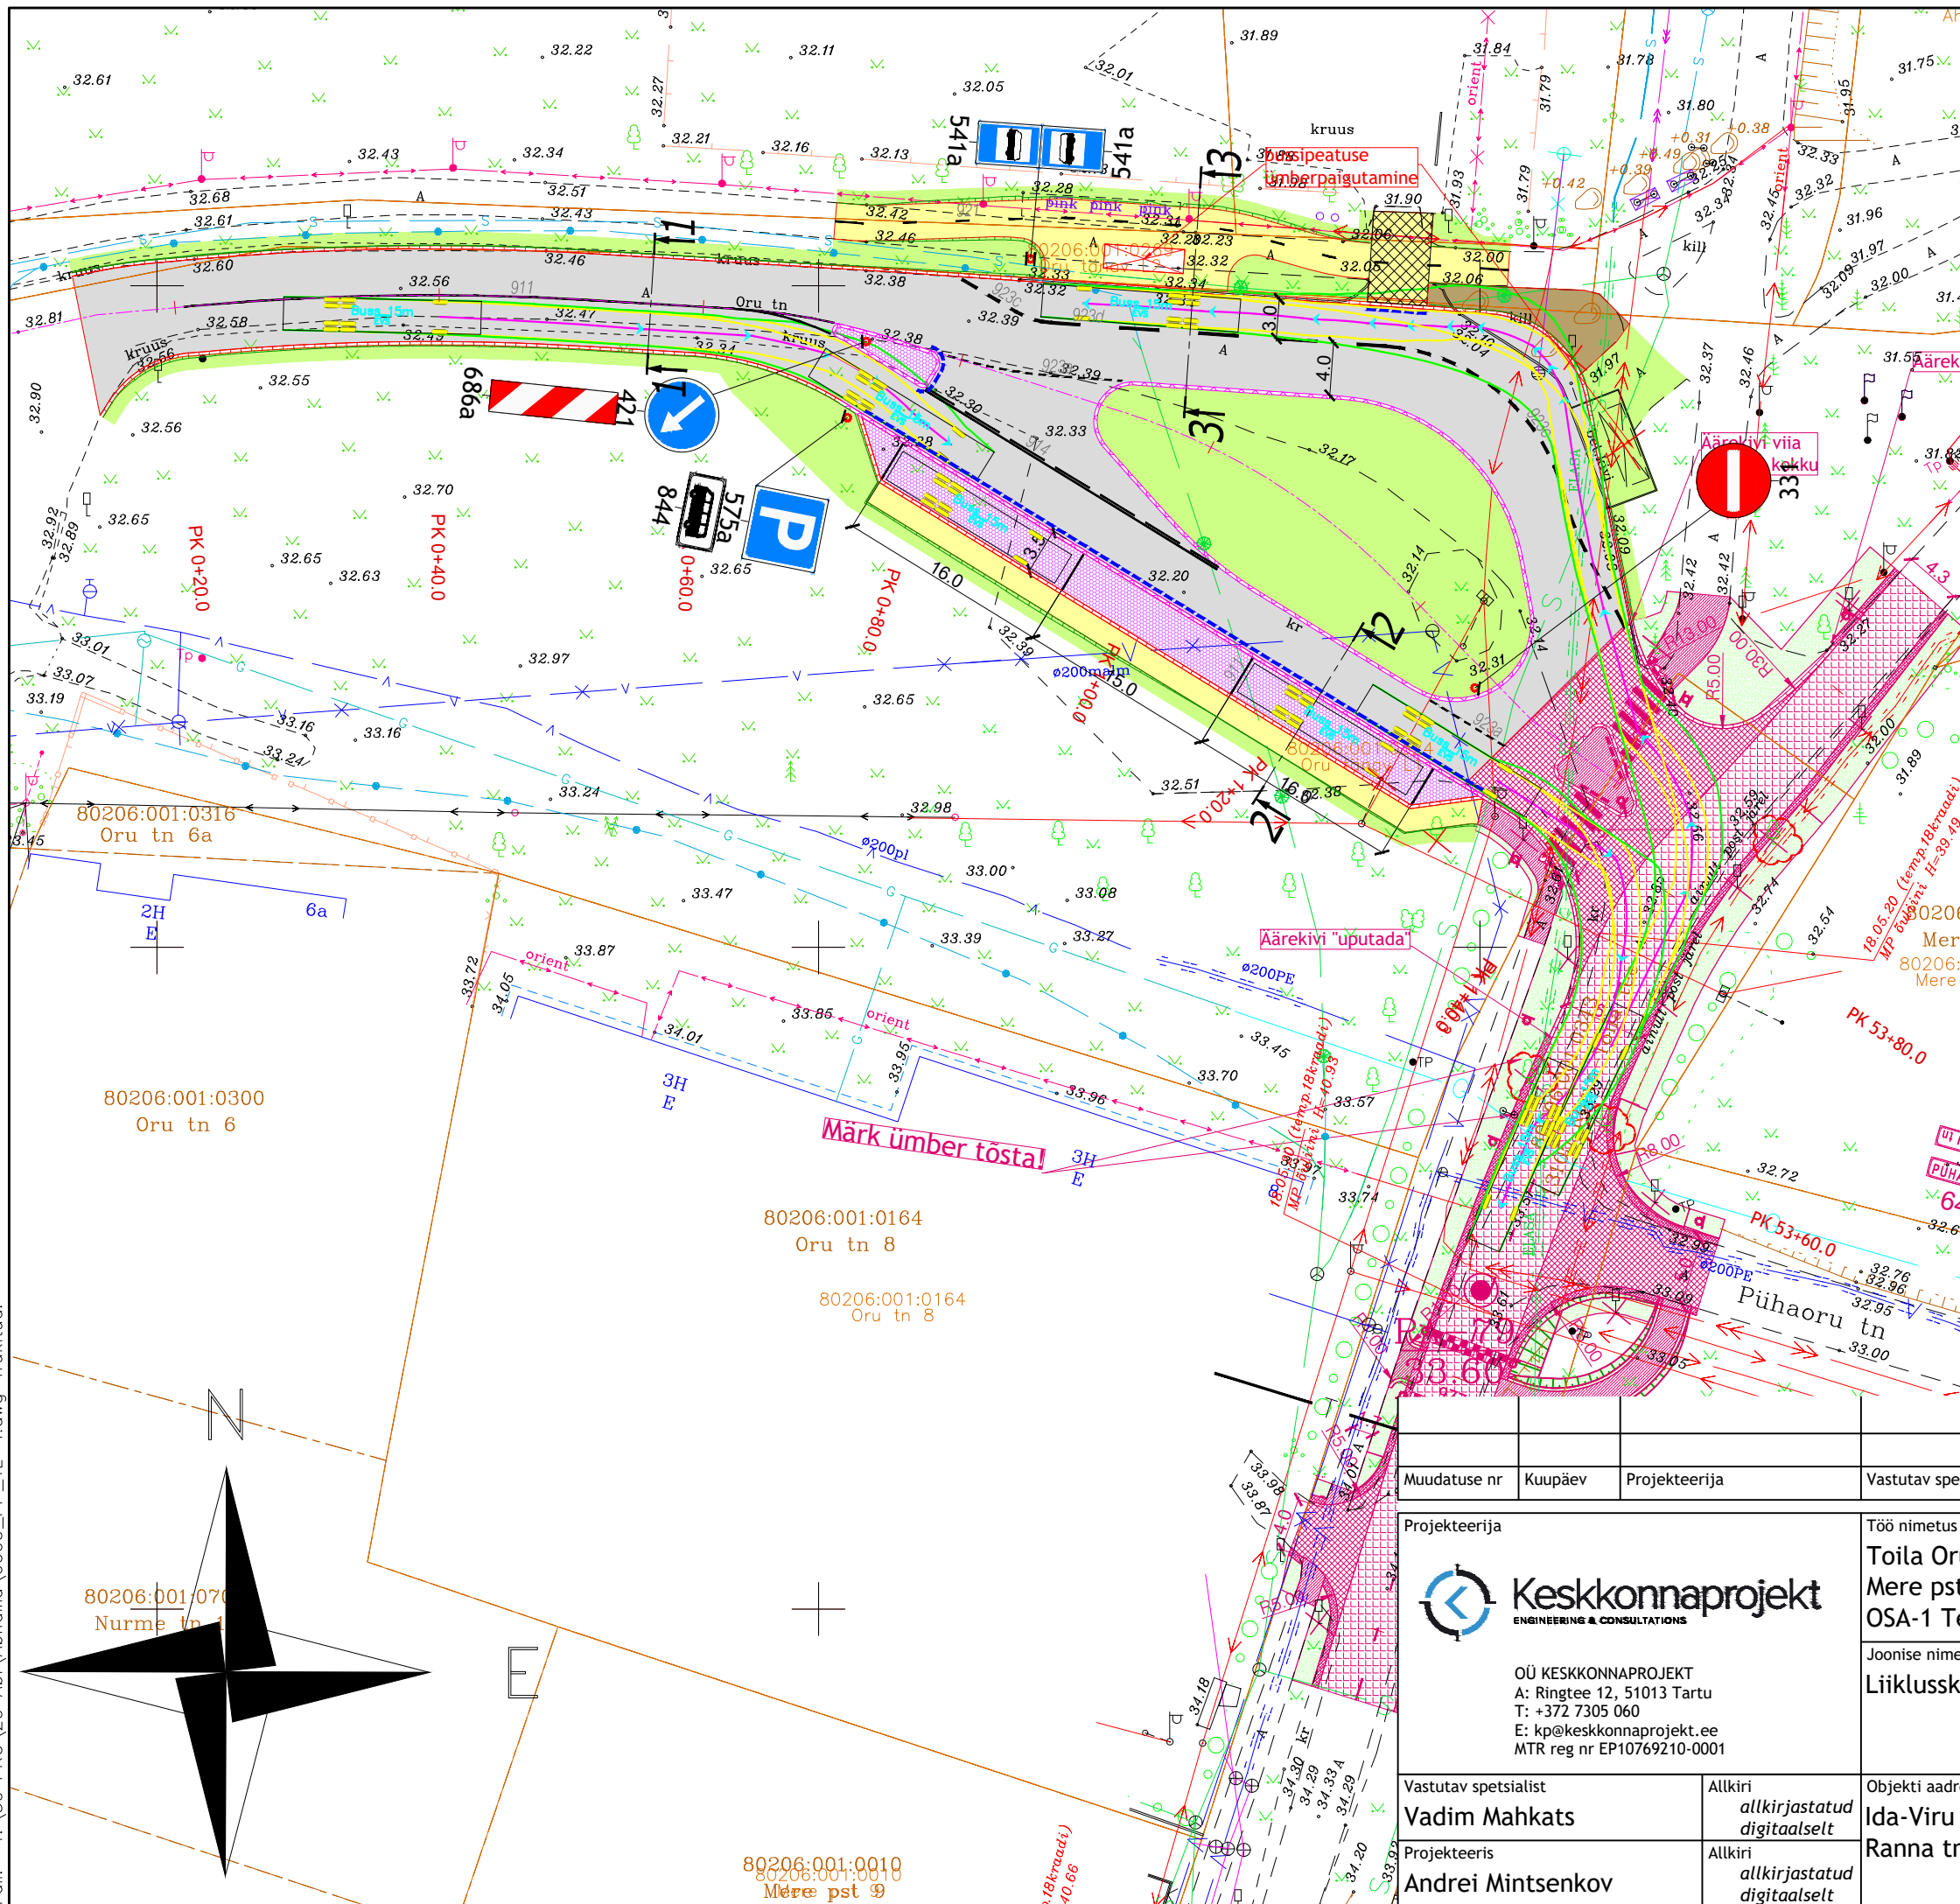

TINGMÄRGID: OSA 1 Tee, liiklus ja rajatised

	Kinnistu piir
	Proj. tee telgjoon
	Proj. tee servajooned
	Proj. sõidutee betoon/graniit
	äärekiwi h=8 cm
	Proj. sõidutee betoon/graniit
	äärekiwi h=4 cm
	Proj. sõidutee betoon/graniit
	äärekiwi h=2 cm
	Proj. sõidutee tugevdatud
	ab-katend "Tüüp 1"
	Proj. täringukivikatend "Tüüp 2"
	Proj. kõnnitee ab-katend "Tüüp 3"
	Proj. kõnnitee tugevdatud
	ab-katend "Tüüp 4"
	Proj. dekoratiivne killustikkatend
	Proj. haljasalade murukatte
	Proj. nõlv
	Likvideeritav objekt/puu
	Proj. post
	Proj. teekatemärgistus
	Proj. liiklusmärk
	Perspektiivne projekteeritud objekt
	"Riigitee 1 Toila ristmik 13105
	Kõrve-Toila rekonstrueerimine"
	(Keskonnaprojekt OÜ töö nr.2340)

Muudatuse nr	Kuupäev	Projekteerija	Vastutav spetsialist	Selgitus	
Projekteerija			Töö nimetus	Töö tellija	
 Keskkonnaprojekt ENGINEERING & CONSULTANTS OÜ KESKKONNAPROJEKT A: Ringtee 12, 51013 Tartu T: +372 7305 060 E: kp@keskkonnaprojekt.ee MTR reg nr EP10769210-0001			Toila Oru pargi liiklussõlme (Oru tn ja Mere pst ristmik) projekteerimine OSA-1 Tee, liiklus ja teerajatised	Toila vallavalitsus	
			Joonise nimetus	Töö väljaandmise aeg	
			Liiklusskeem	13.01.2021	
				Joonise digiaadress	
				2454_PP_TL-4.dwg	
Vastutav spetsialist		Altkiri	Objekti aadress	Projekti staadium	Töö number
Vadim Mahkats		<i>allkirjastatud digitaalselt</i>	Ida-Viru maakond, Toila alevik, Oru tn, Ranna tn, Mere pst	PP	2454
Projekteeris		Altkiri		Mõõtkava	Joonise number
Andrei Mintsenkov		<i>allkirjastatud digitaalselt</i>		1:500	TL-4-02