



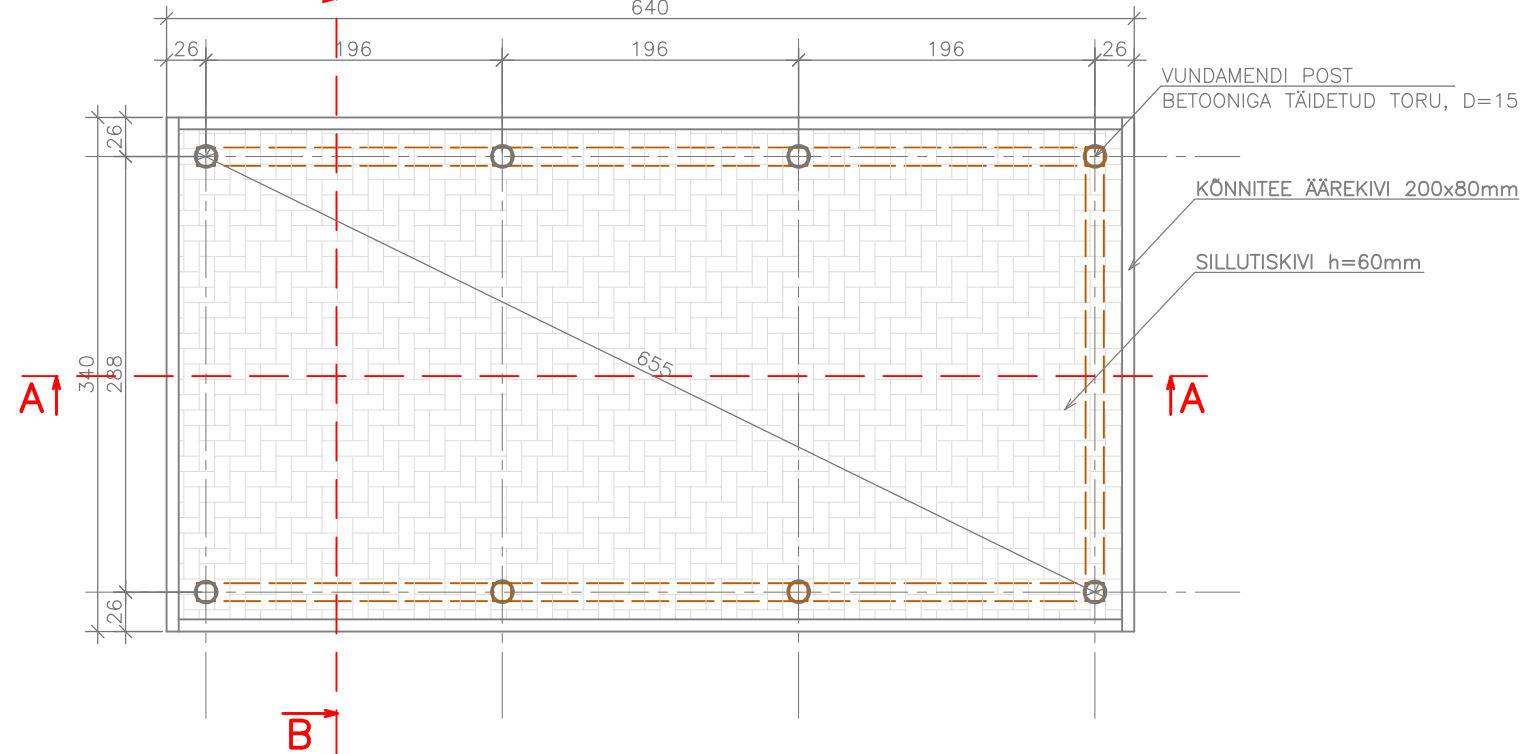

1. JÄÄTMEHAJA KONSTRUKTSIOONI KIRJELDUS ON TOODUD SELETUSKIRJAS
2. ÜHIKUTA MÕÖDUD JOONISEL ON SENTIMEETRITES

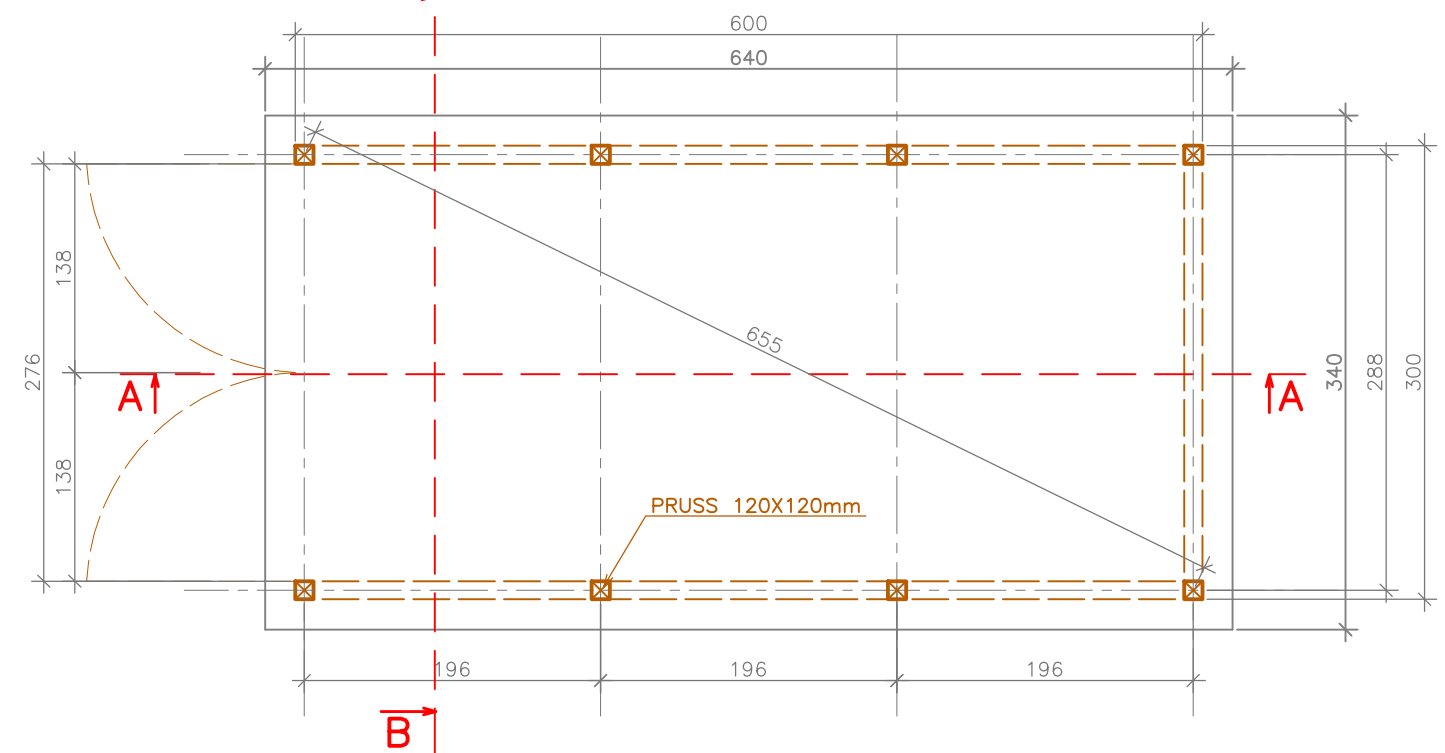

 INSENERIBÜROO URMAS NUGIN OÜ Tähe 106, 50107 Tartu, tel. 7303735, www.ibun.ee				TÖÖ NIMI				
OBJEKTI ASUKOHT:				JOONISE NIMI PÕHILAAN JA VUNDAMENDI PLAAN M 1:50		STAADIUM	TÄHIS	VERSION
						PP	AR-5-01	v01
ARHITEKT	A.LIIN	(.bdoc)	Okt. 2020	TELLIJA ProTeen Arendus OÜ	TÖÖ NUMBER		FORMAAT	
VAST. SPETS	A.LIIN	(.bdoc)	Okt. 2020		2020196		A3	