




PEALTVAADE

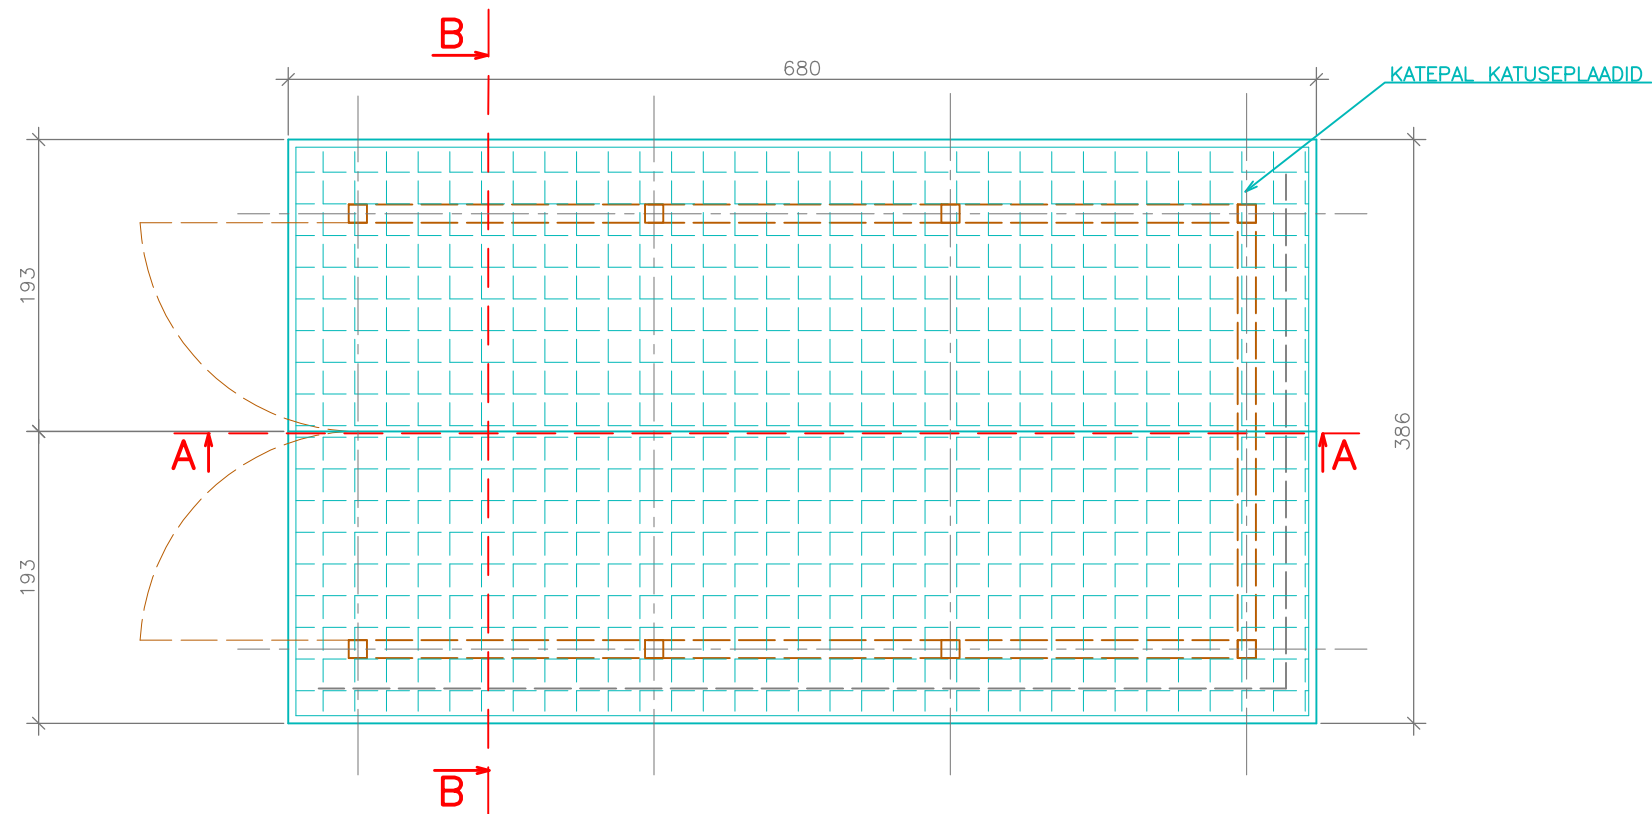


EESTVAADE

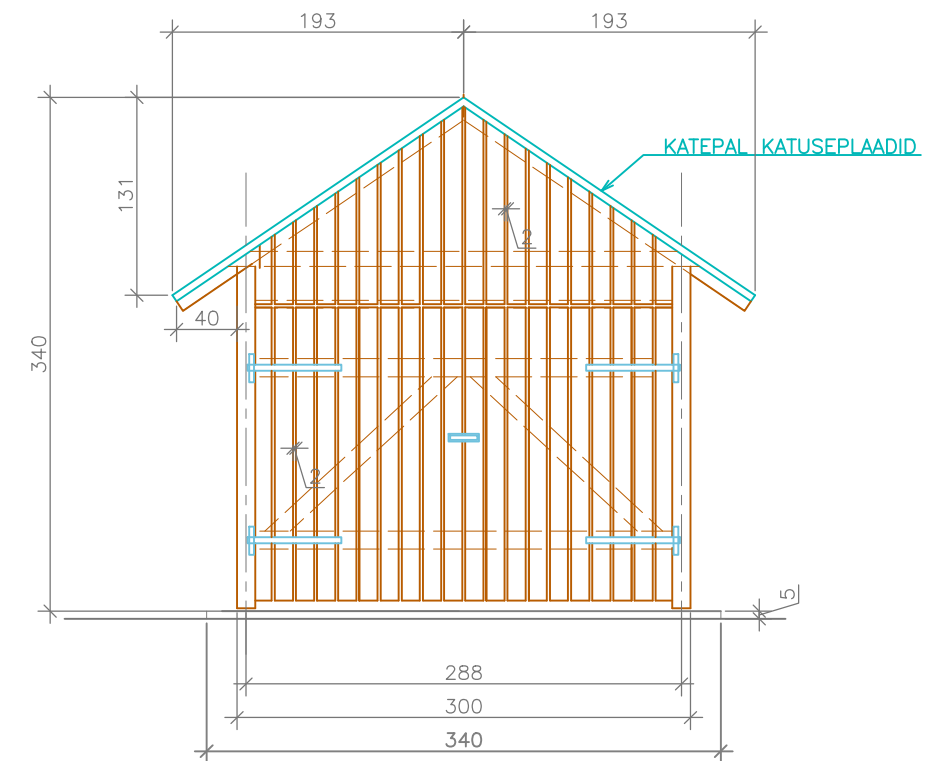

KÜLGVAADE

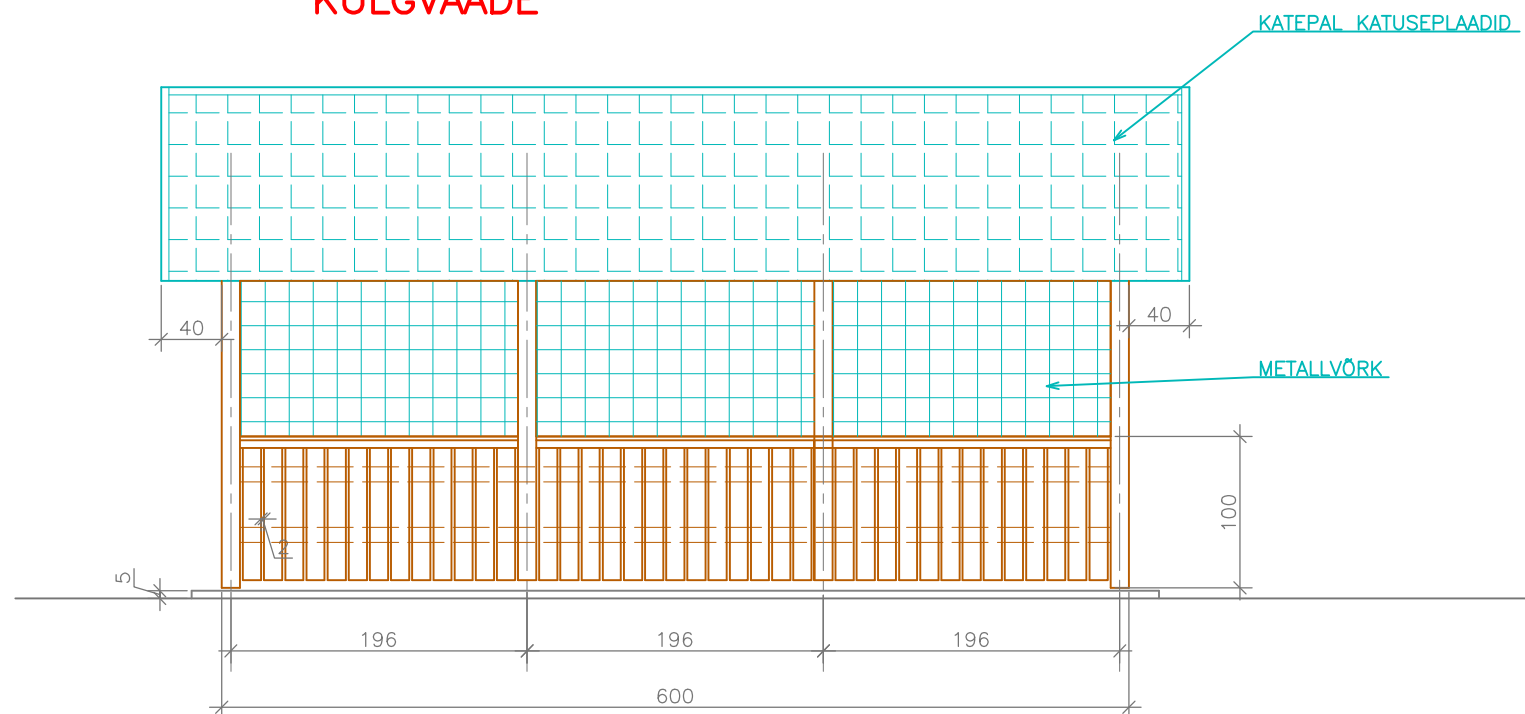

TAGANTVAADE

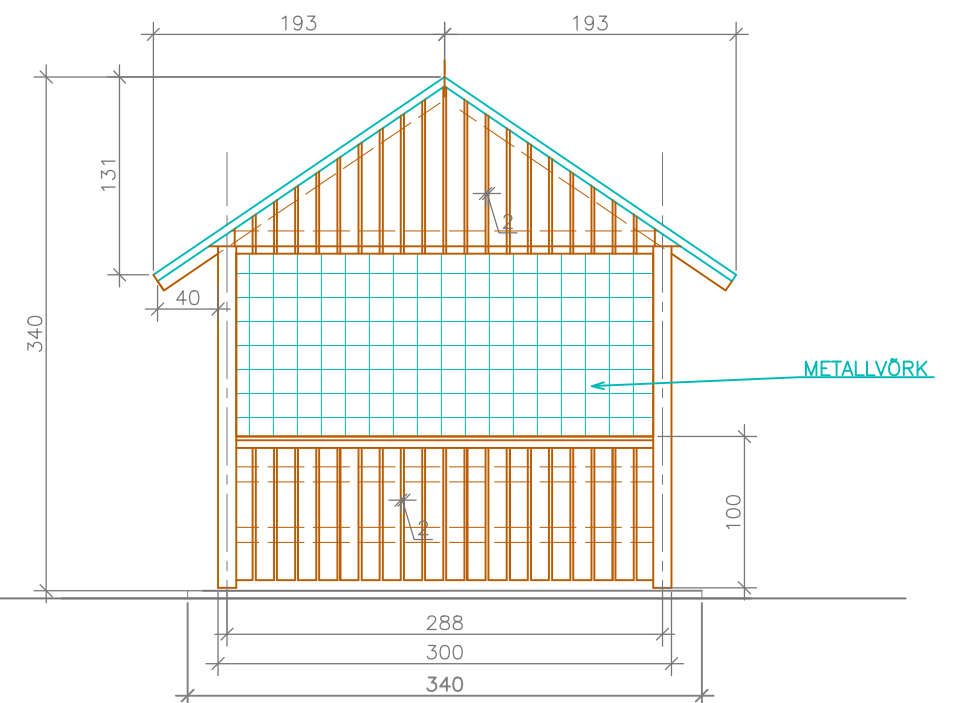

MÄRKUSED:

1. LÕIKED A-A JA B-B VT JOONIS AR-6-02.
2. JÄÄTMEMAJA KONSTRUKTSIOONI KIRJELDUS ON TOODUD SELETUSKIRJAS
3. ÜHIKUTA MÕÖDUD JOONISEL ON SENTIMEETRITES



Inseneribüroo URMAS NUGIN OÜ
Tähe 106, 50107 Tartu, tel. 7303735, www.ibun.ee

OBJEKTI ASUKOHT:				TÖÖ NIMI			
				JÄÄTMEMAJA			
				JOONISE NIMI		STAADIUM	TÄHIS
				VAATED		PP	AR-6-01
				M 1:50			v01
ARHITEKT	A.LIIN	(.bdoc)	Okt. 2020	TELLIJA		TÖÖ NUMBER	
VAST. SPETS	A.LIIN	(.bdoc)	Okt. 2020	ProTeen Arendus OÜ		2020196	
						FORMAAT	
						A3	