



LÖIGE A--A
(ILMA VÄRAVATA)

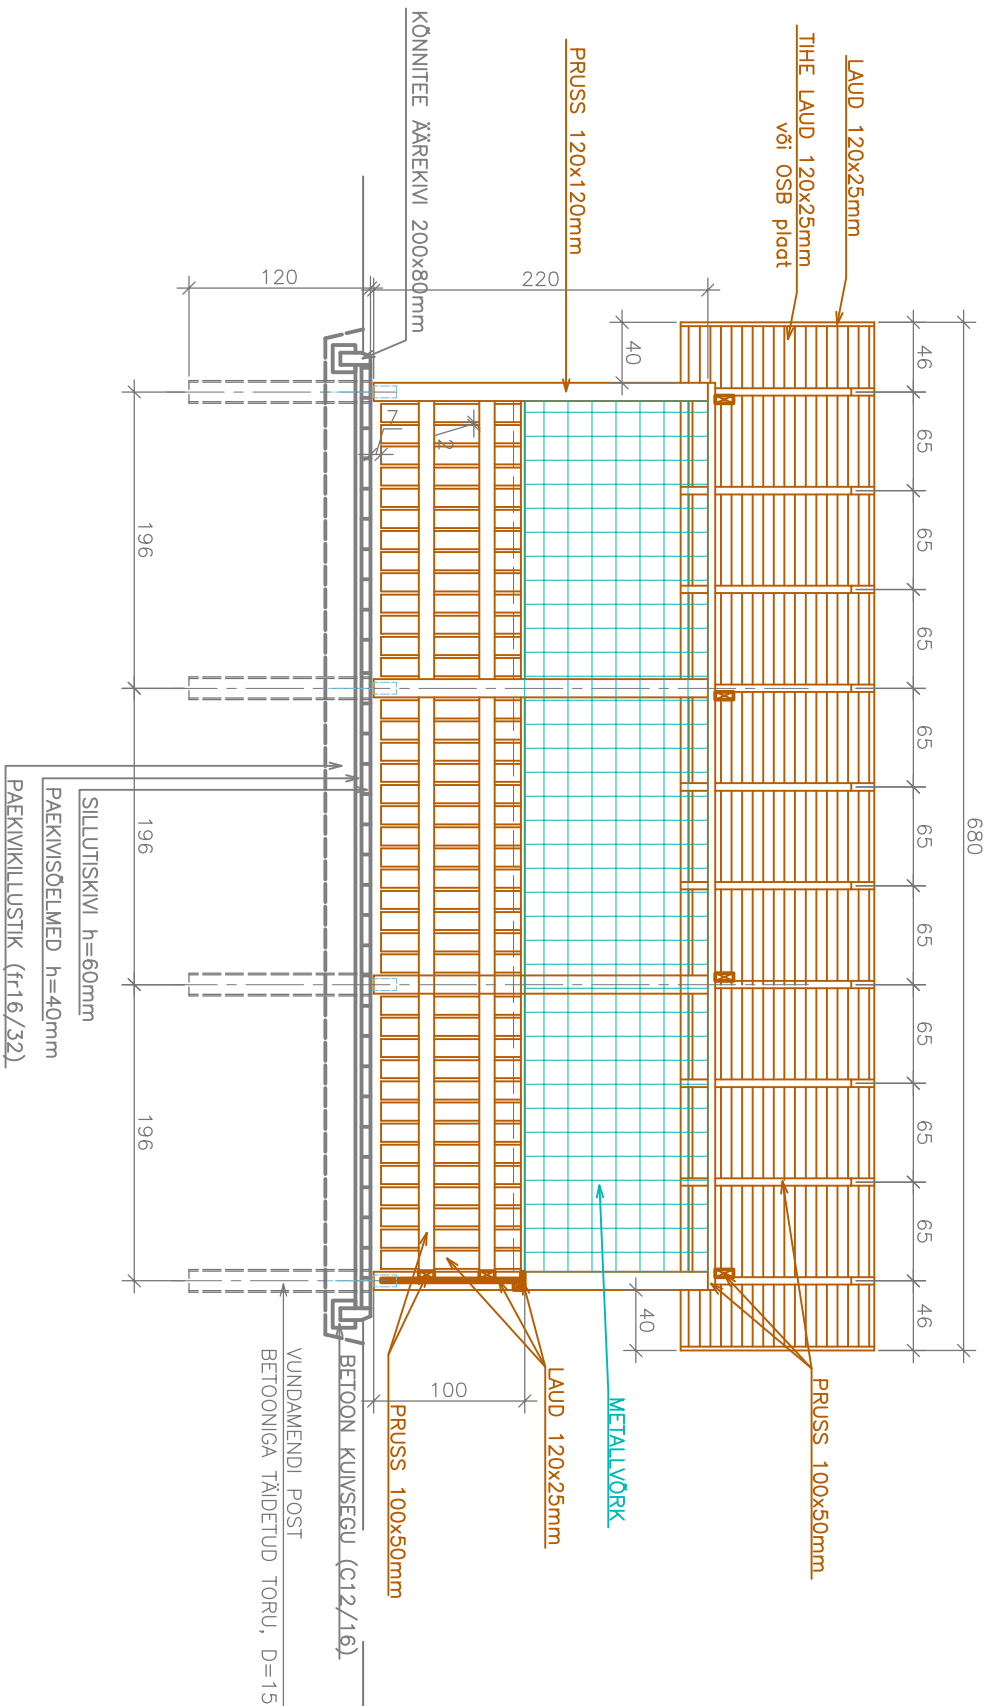

LOIGE B-B

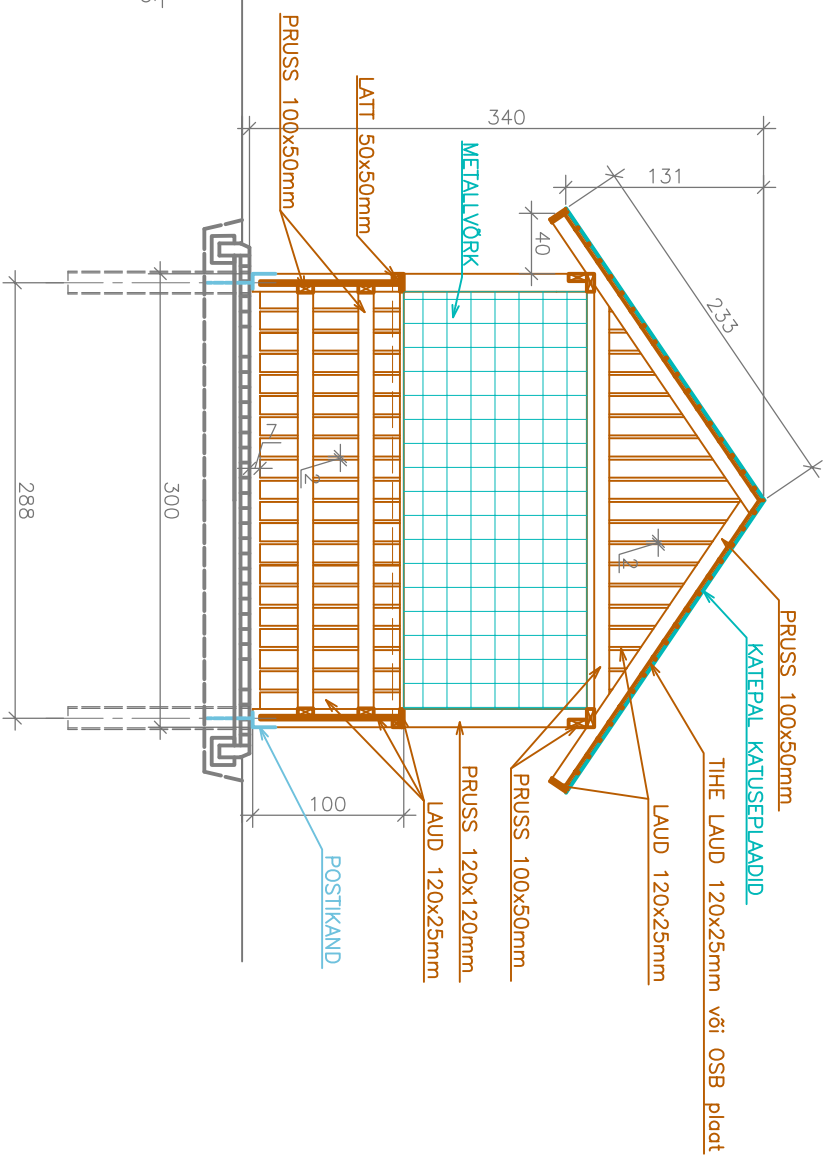

MÄRKUSED:

1. LÕIGETE A-A JA B-B ASUKOHAD VT JOONIS AR-5-01 JA AR-6-01.
2. JÄÄTMEALA KONSTRUKTSIOONI KIRJELODUS ON TOODUD SELETUSKIRJAS
3. ÜHIKUTA MÕÖDUD JOONSEL ON SENTIMEETRIOTES

[illegible]