
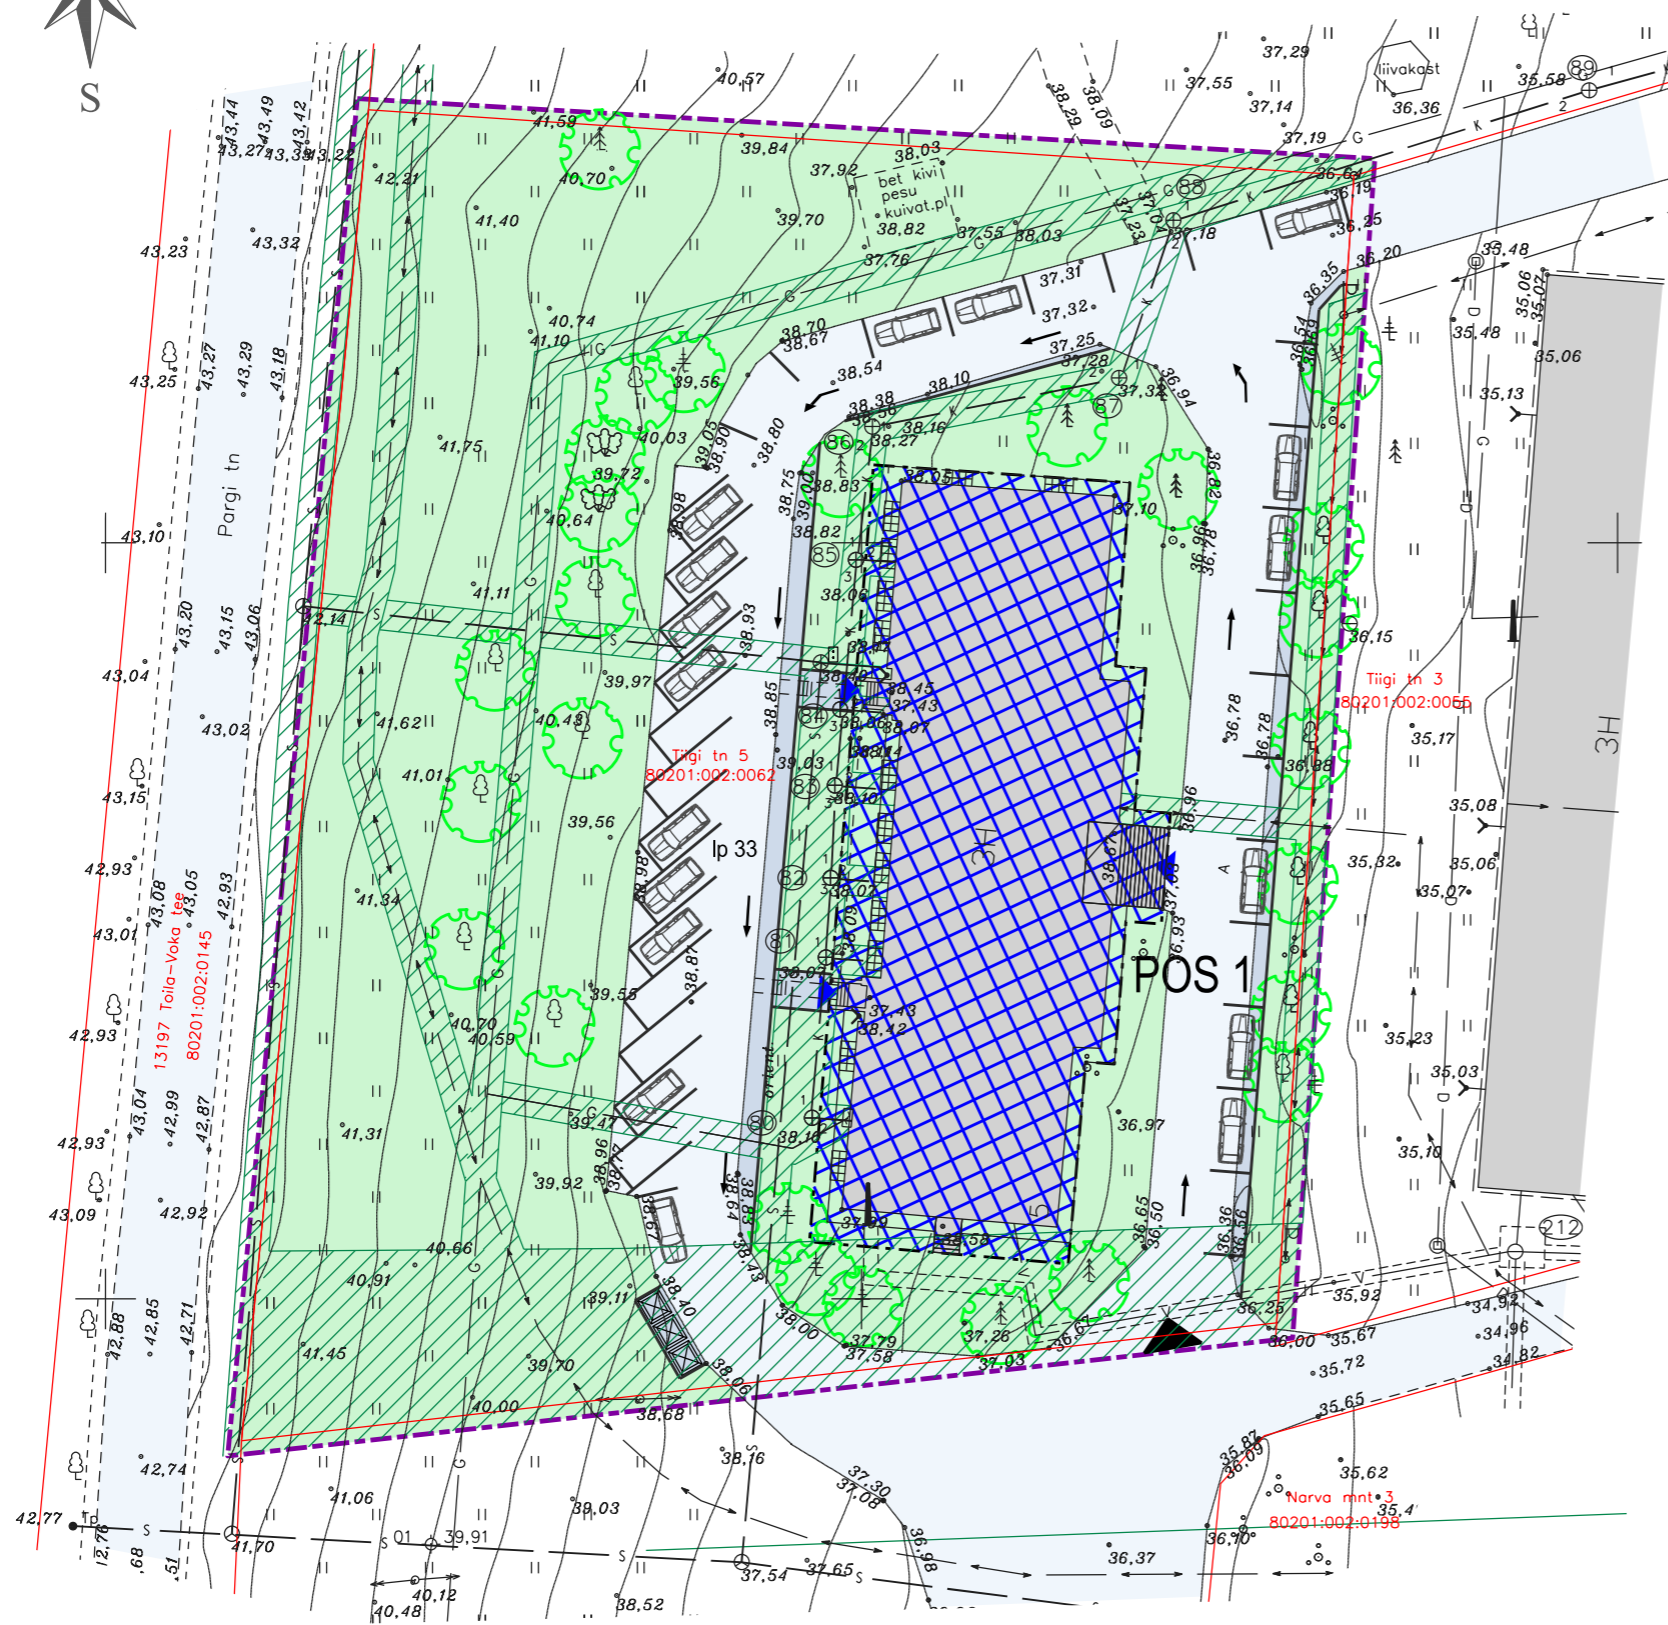


Toila vald Voka alevik TIIGI TN 5 DETAILPLANEERING PÕHIJONIS. TEHNOVÕRGUD

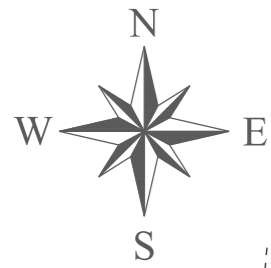

LEPPEMÄRGID

- planeeringuala piir
- ol.ol. maaüksuste piirid
- ol.ol. hooned
- plan. krundi hoonestusala
- ol.ol. asfaltkattega teed ja alad
- plan. asfaltkattega teed ja alad
- ol.ol. säilitatavad haljasalad
- ol.ol. madalpinge maakaabel
- ol.ol. veetrass
- ol.ol. gaasitorustik
- ol.ol. sidetrass
- ol.ol. drenaaž
- ol.ol. elektrihüliini post
- plan. juurdepääs krundile
- sissepääs hoonesse
- prügikonteineri asukoht
- plan. sidetrass
- tehno võrgu kaitsevöönd
- ol.ol. tänavavalgustus
- säilitatav kõrghaljastus

EHITUSÕIGUSE KOONDTABEL

Pos. nr	krundi aadress	krundi kasutamise sihtotstarve	krundi pindala	hoonete lubatud suurim ehitusalune pind	täisehitusprotsent	ubatud hoonete arv	maapinna abs. kõrgus	hoonete lubatud kõrgus maapinnast	korruselisus	parkimis-kohtade arv
1	Tiigi tn 5	100% EK	5463 m ²	950 m ²	17%	1	38.10	15 m (abs.kõrgus 53.10)	3	33

EK - korterelamumaa



Reg. nr 11874400
Linda 20-9 41536 JÕHVI
MTR reg. nr EEP001829
Tegevuslitsents 696 MA
Tel 5211425
E-mail: kristi@geolevel.ee

objekt		Toila vald Voka alevik Tiigi tn 5 (80201:002:0062) detaiplaneering	
töö nr	K05/2014	joonis	PÕHIJONIS.TEHNÕVÕRGUD
mõõtkaava	1:500	tellija	Liisbet Invest OÜ
leht	3	staad.	DP
kuupäev	20.10.2014	arhitekt	K. Jõemets