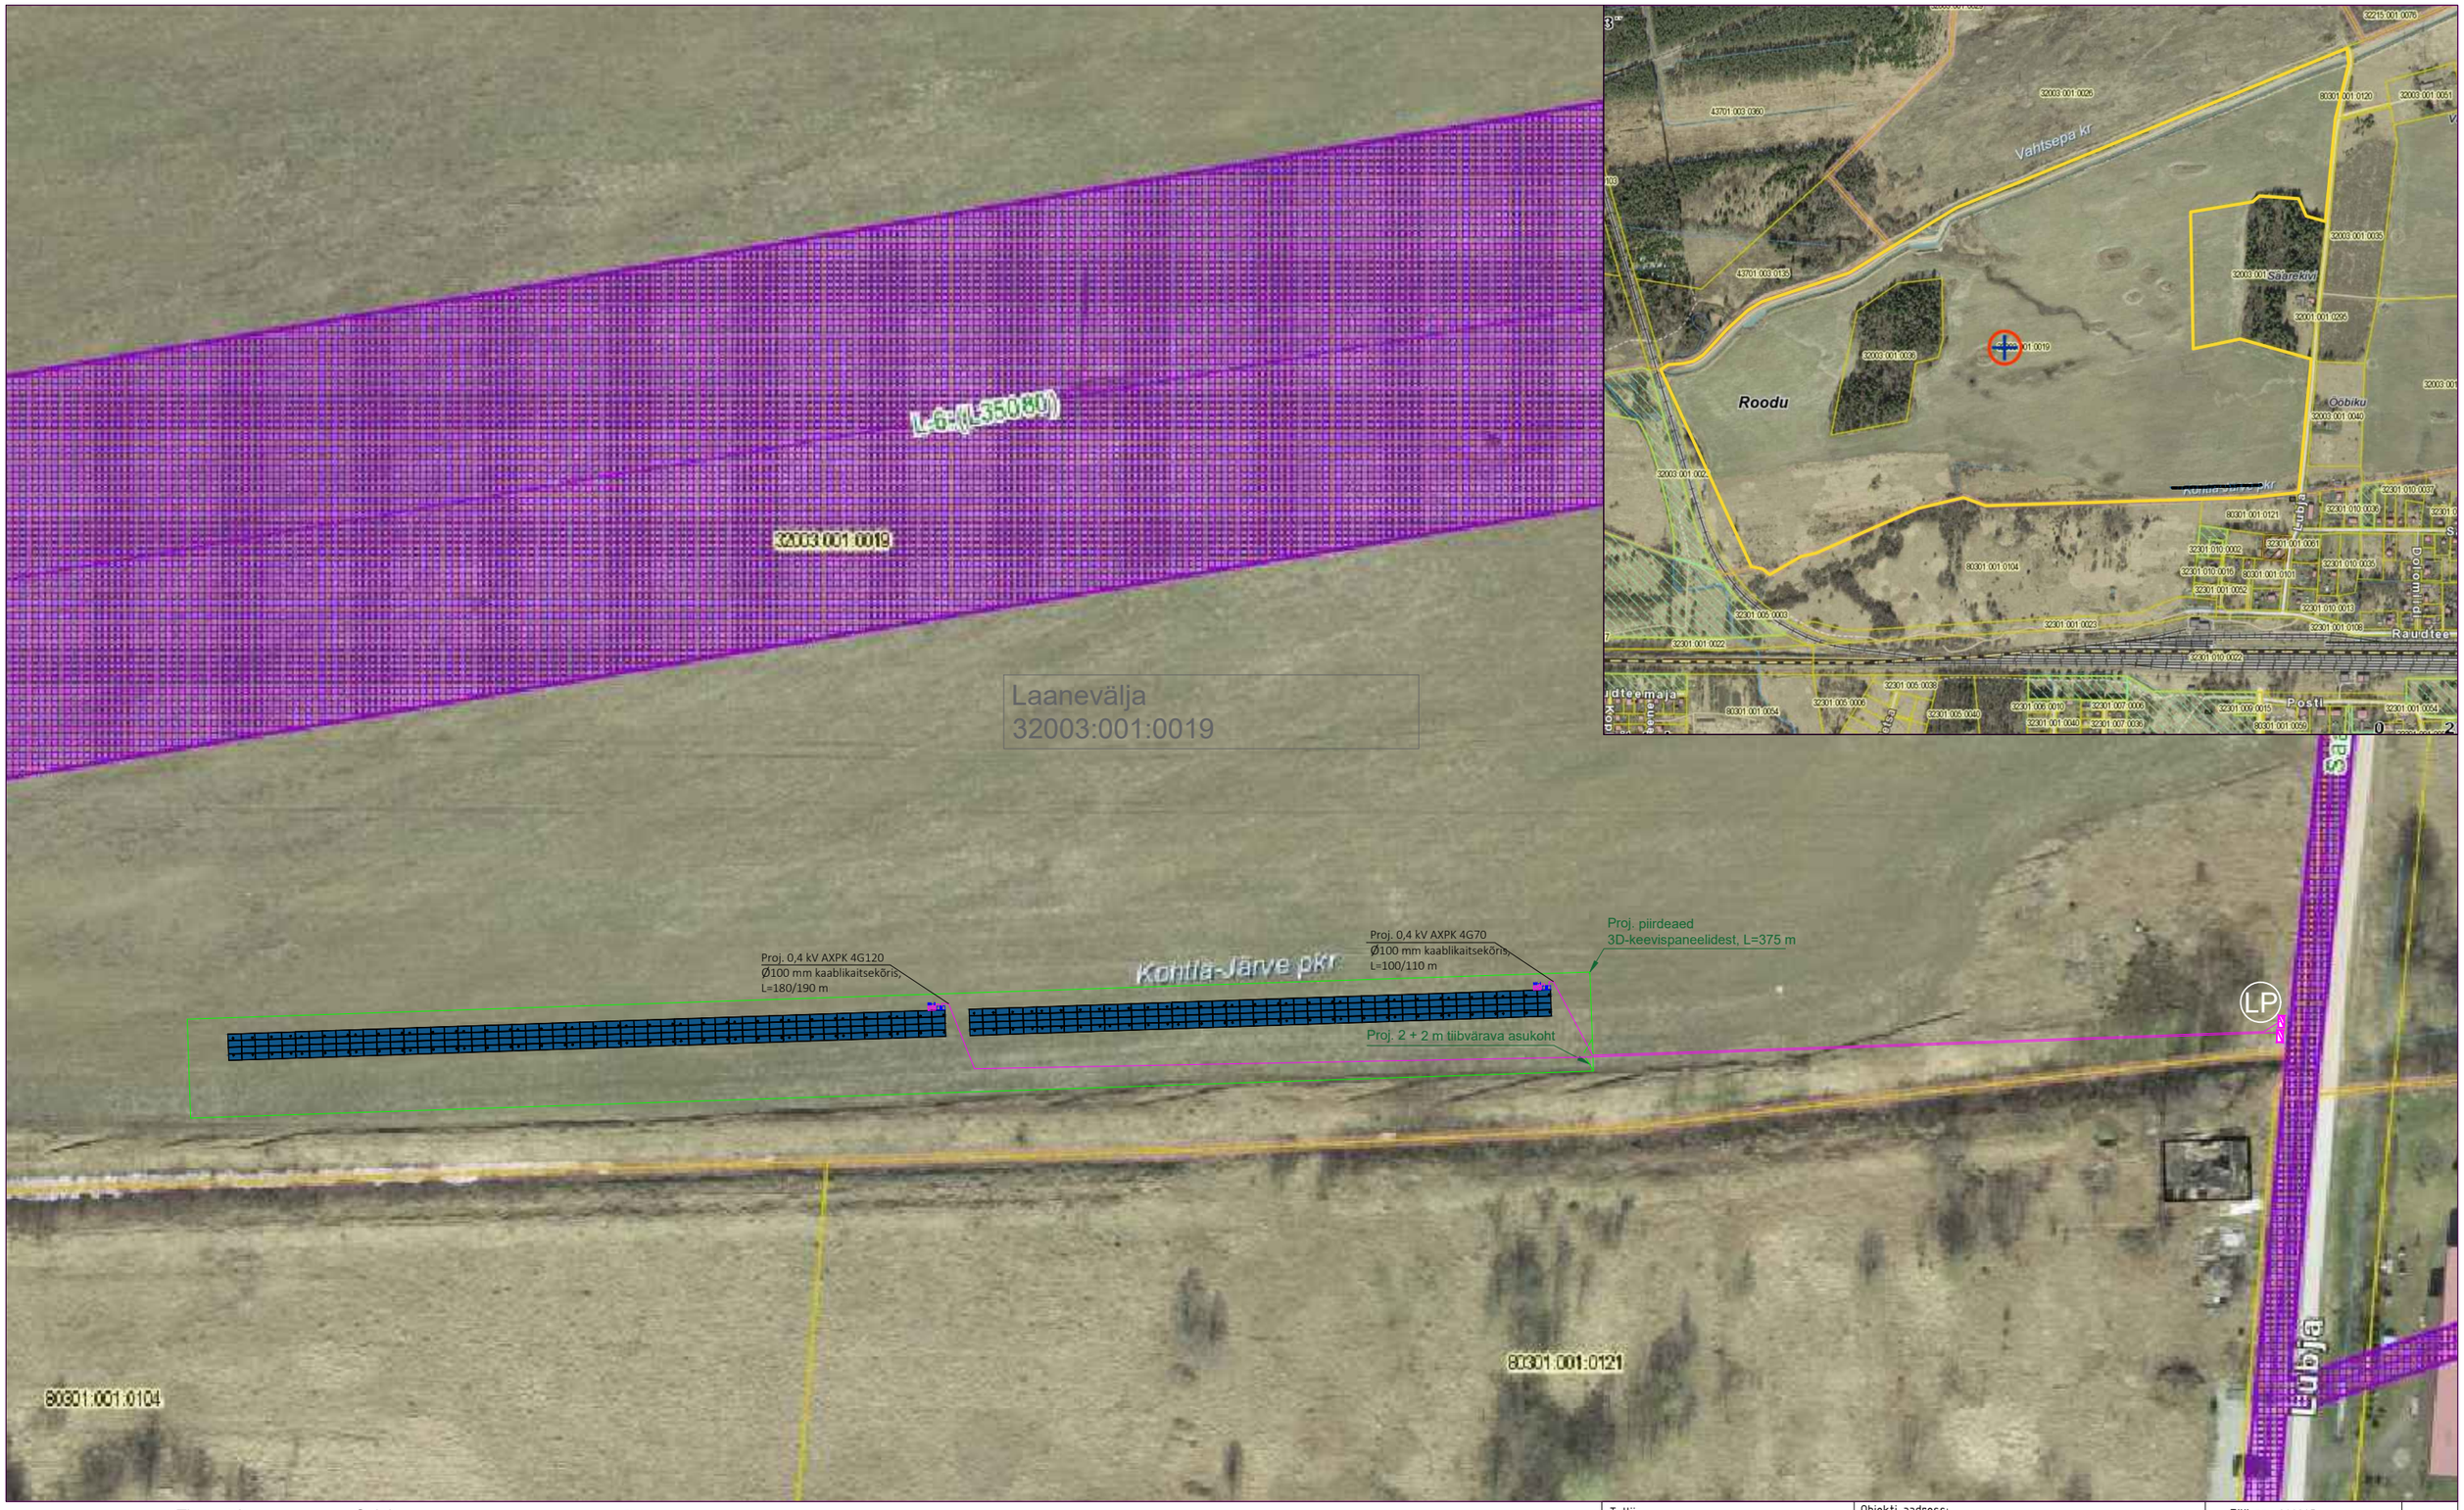

Tingmärk	Selgitus
	Katastripiir
	Olemasolev MP õhuliin
	Elektri õhuliini kaitsevöönd
INV-1	Projekteeritud inverteri asukoht
	Projekteeritud päikesepaneelid 384 tk koguvõimsusega 124,8 kW
	Projekteeritud liitumispunkt
	Projekteeritud MP maakaabel
	Projekteeritud piirdeaed

Tellija: Põlluvara AS			Objekti aadress: Laanevälja, Roodu küla, Toila vald, Ida- Viru maakond	Töö nr: 200205 Joonise nr: 200205_PP_EL-5-01	2020
Projekteerija:	Karl Kaljumäe	/Allkirjastatud digitaalselt/	Töö nimi: Laanevälja päikeseelektrijaam	Staadium: PP	Mõõtkava: - / Joonis/Leht(Lehti): 1 / 1
Kontrollis:	Magno Kure	/Allkirjastatud digitaalselt/	Joonis: Päikeseelektrijaama asendiplaan	MTR nr. TEL002441	

Smartecon OÜ
Registrikood: 12382136
Peterburi tee 27, 11415 Tallinn
tel. 53422116
info@smartecon.ee