


plānēteru kunkods	Kuldes (izotērs) (m ²)	reformatoru rīguma	plānēteru kunkods plānēteru kunkods koku (m ²)	plānēteru kunkods kustamīte atstāstīte
Pos 1		2478	2478	100% L
Pos 2		995	995	100% Um
Pos 3		1635	1635	100% Om
Pos 4		1194	1194	100% Um
Pos 5		1937	1937	100% H
Pos 6		6066	6066	100% Om
Pos 7	3073 (Pos 7A)	5863 (Pos 7B), 1183 (Pos 7C)	10139	100% L
Pos 8		2032	2032	100% EE
Pos 9		2637	2637	100% EE
Pos 10		2083	2083	100% EE
Pos 11	1216 (Pos 11A)	2280 (Pos 11B)	3496	100% EE
Pos 12	2718	2718	2718	100% EE
Pos 13		40	40	100% Th
Pos 14		342	342	100% Th
Pos 15		2580	2580	100% EE
Pos 16		2395	2395	100% EE
Pos 17	1597 (Pos 17A)	950 (Pos 17B)	2590	100% EE
Pos 18	2925		2925	100% EE
Pos 19	2194 (Pos 19B)	1074	3251	100% EE
Pos 20		1728	1728	100% EE
Pos 21		3422	3422	100% Um
Plānēteru-sēne pīdīda	14 961 (plānēteru gūda gūda)	-	-	-
Plānēteru-sēne atstāstīte	100% M	-	-	-

Märkus:

Krundi pos 7, 11, 17 ja 19 koosnevad mitmest erinevast krundist. Nimetatud krundide moodustamiseks tuleb eelnevalt moodustada ajutised krundid (pos 7A, 7B, 7C; pos 11A, 11B; pos 17A, 17B; pos 19A, 19B) nii, et ajutine krunt paikneks ühe kinnisasja (k.a reformimata riigimaa) territooriumil. Peale ajutiste krundide ühmineku samale omanikule on võimalik need liita planeeritud ühtseks krundiks.

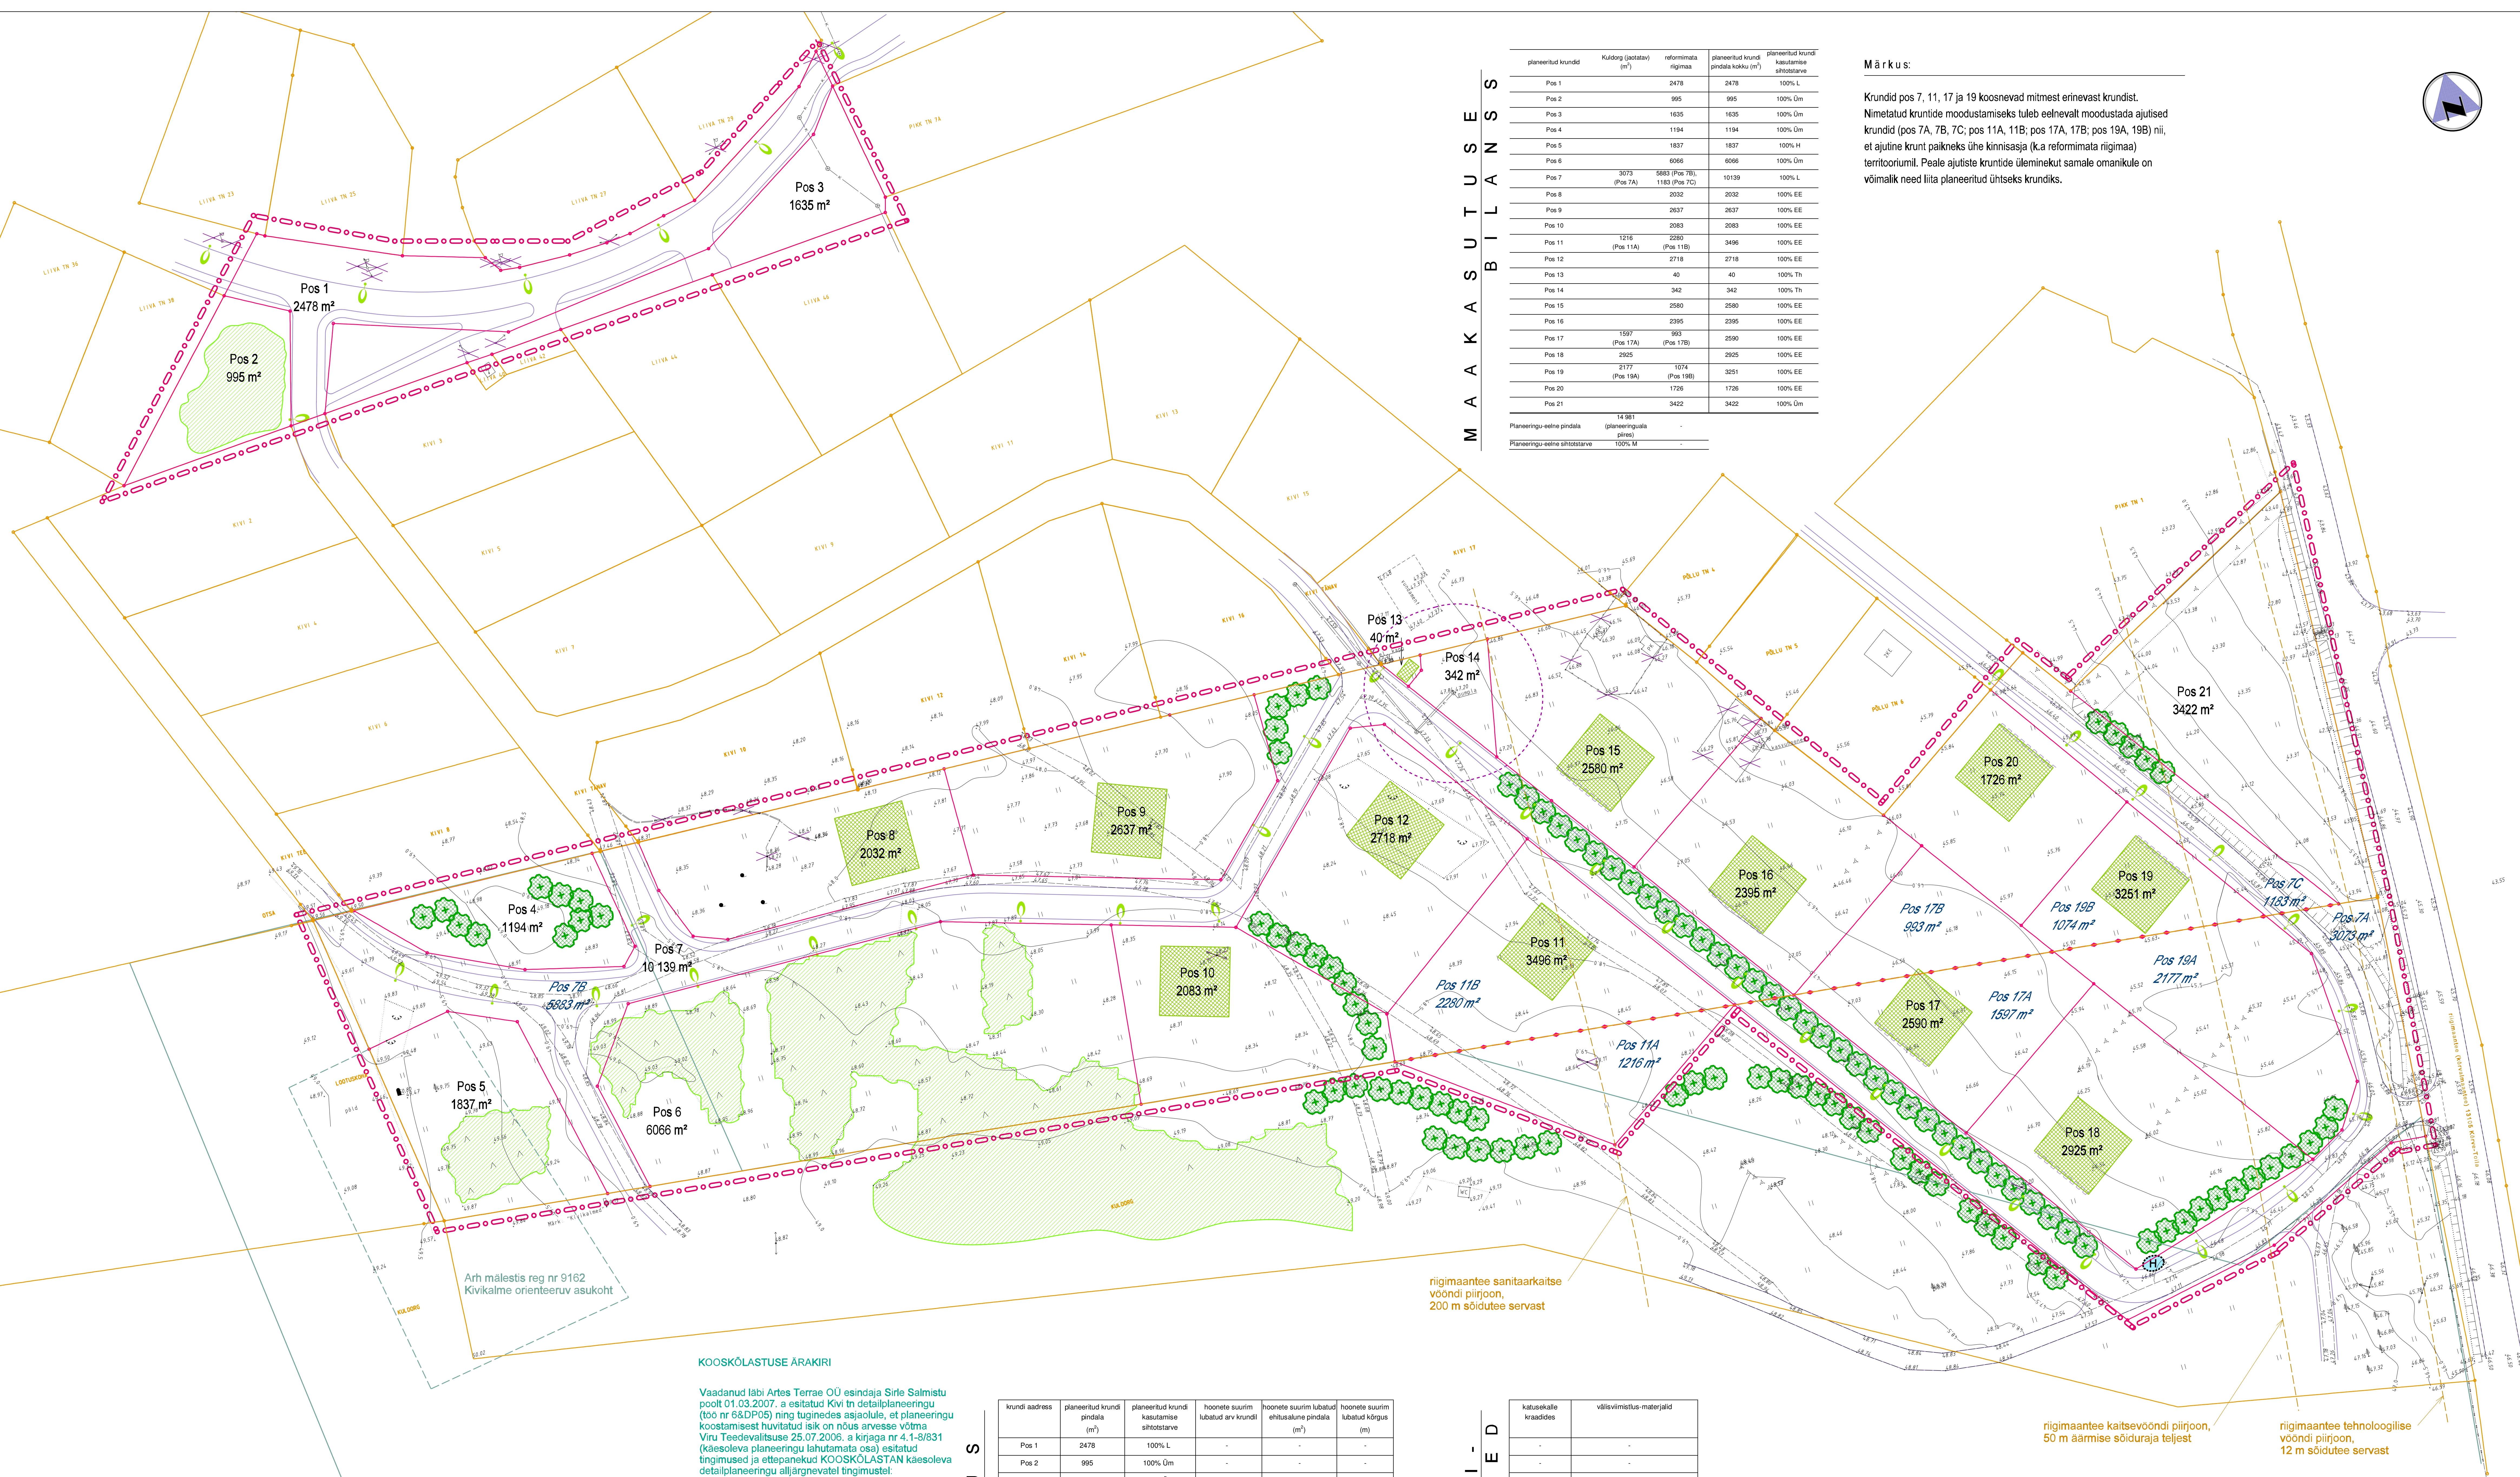

KOOSKÖLASTUSE ÄRAKIRI

Vaadanud läbi Artes Terrae OÜ esindaja Sirle Salmistu poolt 01.03.2007. a esitatud Kivi ni detailplaneeringu (töö nr 6&DP05) ning tuginedes asjaolule, et planeering koostamisel huvitatud isik on nõus arvesse võtma Viru Teedevalitsuse 25.07.2006. a kirjaga nr 4.1-8/31 (käesoleva planeeringu lahutamata osa) esitatud tingimused ja ettepanekud KOOSKÜLASTAN kaesolev detailplaneeringu alljärgnevatel tingimustel:

1) Enne tööde alustamist kooskõlastada Viru Teede-
valitsusega täiendavalt riigimaantee kaitsevööndis
teostatavate tööde tehnilised projektid.

Järeilvalvet Teeseaduse ning esitatud tingimuste
täitmise üle planeeritaval alal riigimaantee
kaitsevööndiga kattuvus toonnis teostab Viru
Teedevalitsus sama seadusega kehtestatud korras.

Viru Teedevalitsuse
juhataja asetäitja
Rainer Kuldmaa
/allkiri/ /tempel/
01.03.2007

Märkus:

Krundi pos 7, 11, 17 ja 19 koosnevad mitmest erinevast krundist. Nimetatud kruntide moodustamiseks tuleb eelnevalt moodustada ajutised krundid (pos 7A, 7B, 7C; pos 11A, 11B; pos 17A, 17B; pos 19A, 19B) nii, et ajutine krunt paikneks ühe kinnisasja (k.a reformimata riigimaa) territooriumil. Peale ajutiste kruntide üleminekut samale omanikule on võimalik need liita planeeritud ühtseks krundiks.

EHITUSÖIGUS

kundi address	planeeritud kundi pindala (m ²)	planeeritud kundi kasutamise sihtkoost	hooneite suurim lubatud arv kundi	hooneite suurim lubatud ehitusalune pindala (m ²)	hooneite suurim lubatud kõrgus (m)
Pos 1	2478	100% L	-	-	-
Pos 2	995	100% Üm	-	-	-
Pos 3	1635	100% Üm	-	-	-
Pos 4	1194	100% Üm	-	-	-
Pos 5	1837	100% H	-	-	-
Pos 6	6066	100% Üm	-	-	-
Pos 7	10139	100% L	-	-	-
Pos 8	2032	100% EE	2	250	8
Pos 9	2637	100% EE	2	250	8
Pos 10	2083	100% EE	2	250	8
Pos 11	3496	100% EE	2	250	8
Pos 12	2718	100% EE	2	250	8
Pos 13	40	100% Th	1	15	3
Pos 14	342	100% Th	-	-	-
Pos 15	2580	100% EE	2	250	8
Pos 16	2395	100% EE	2	250	8
Pos 17	2590	100% EE	2	250	8
Pos 18	2925	100% EE	2	250	8
Pos 19	3251	100% EE	2	250	8
Pos 20	1726	100% EE	2	250	8
Pos 21	3422	100% Üm	-	-	-

ARCHITECTURE - UNO

[illegible]

T I N G M Ä R G I D



E K S P L I K A T S I O O N

Pos 17	planeeritud (ühtse) krundi positsiooninumber
2590 m ²	ja pindala
Pos 19A	planeeritud ajutise krundi positsiooninumber
2177 m ²	ja pindala

Märkus:

Planeeringuala paikneb tervikuna riigimaantee mõjuvööndis, mille piirjoon sõidutee servast mõõdetuna ulatub 1500 meetrini