


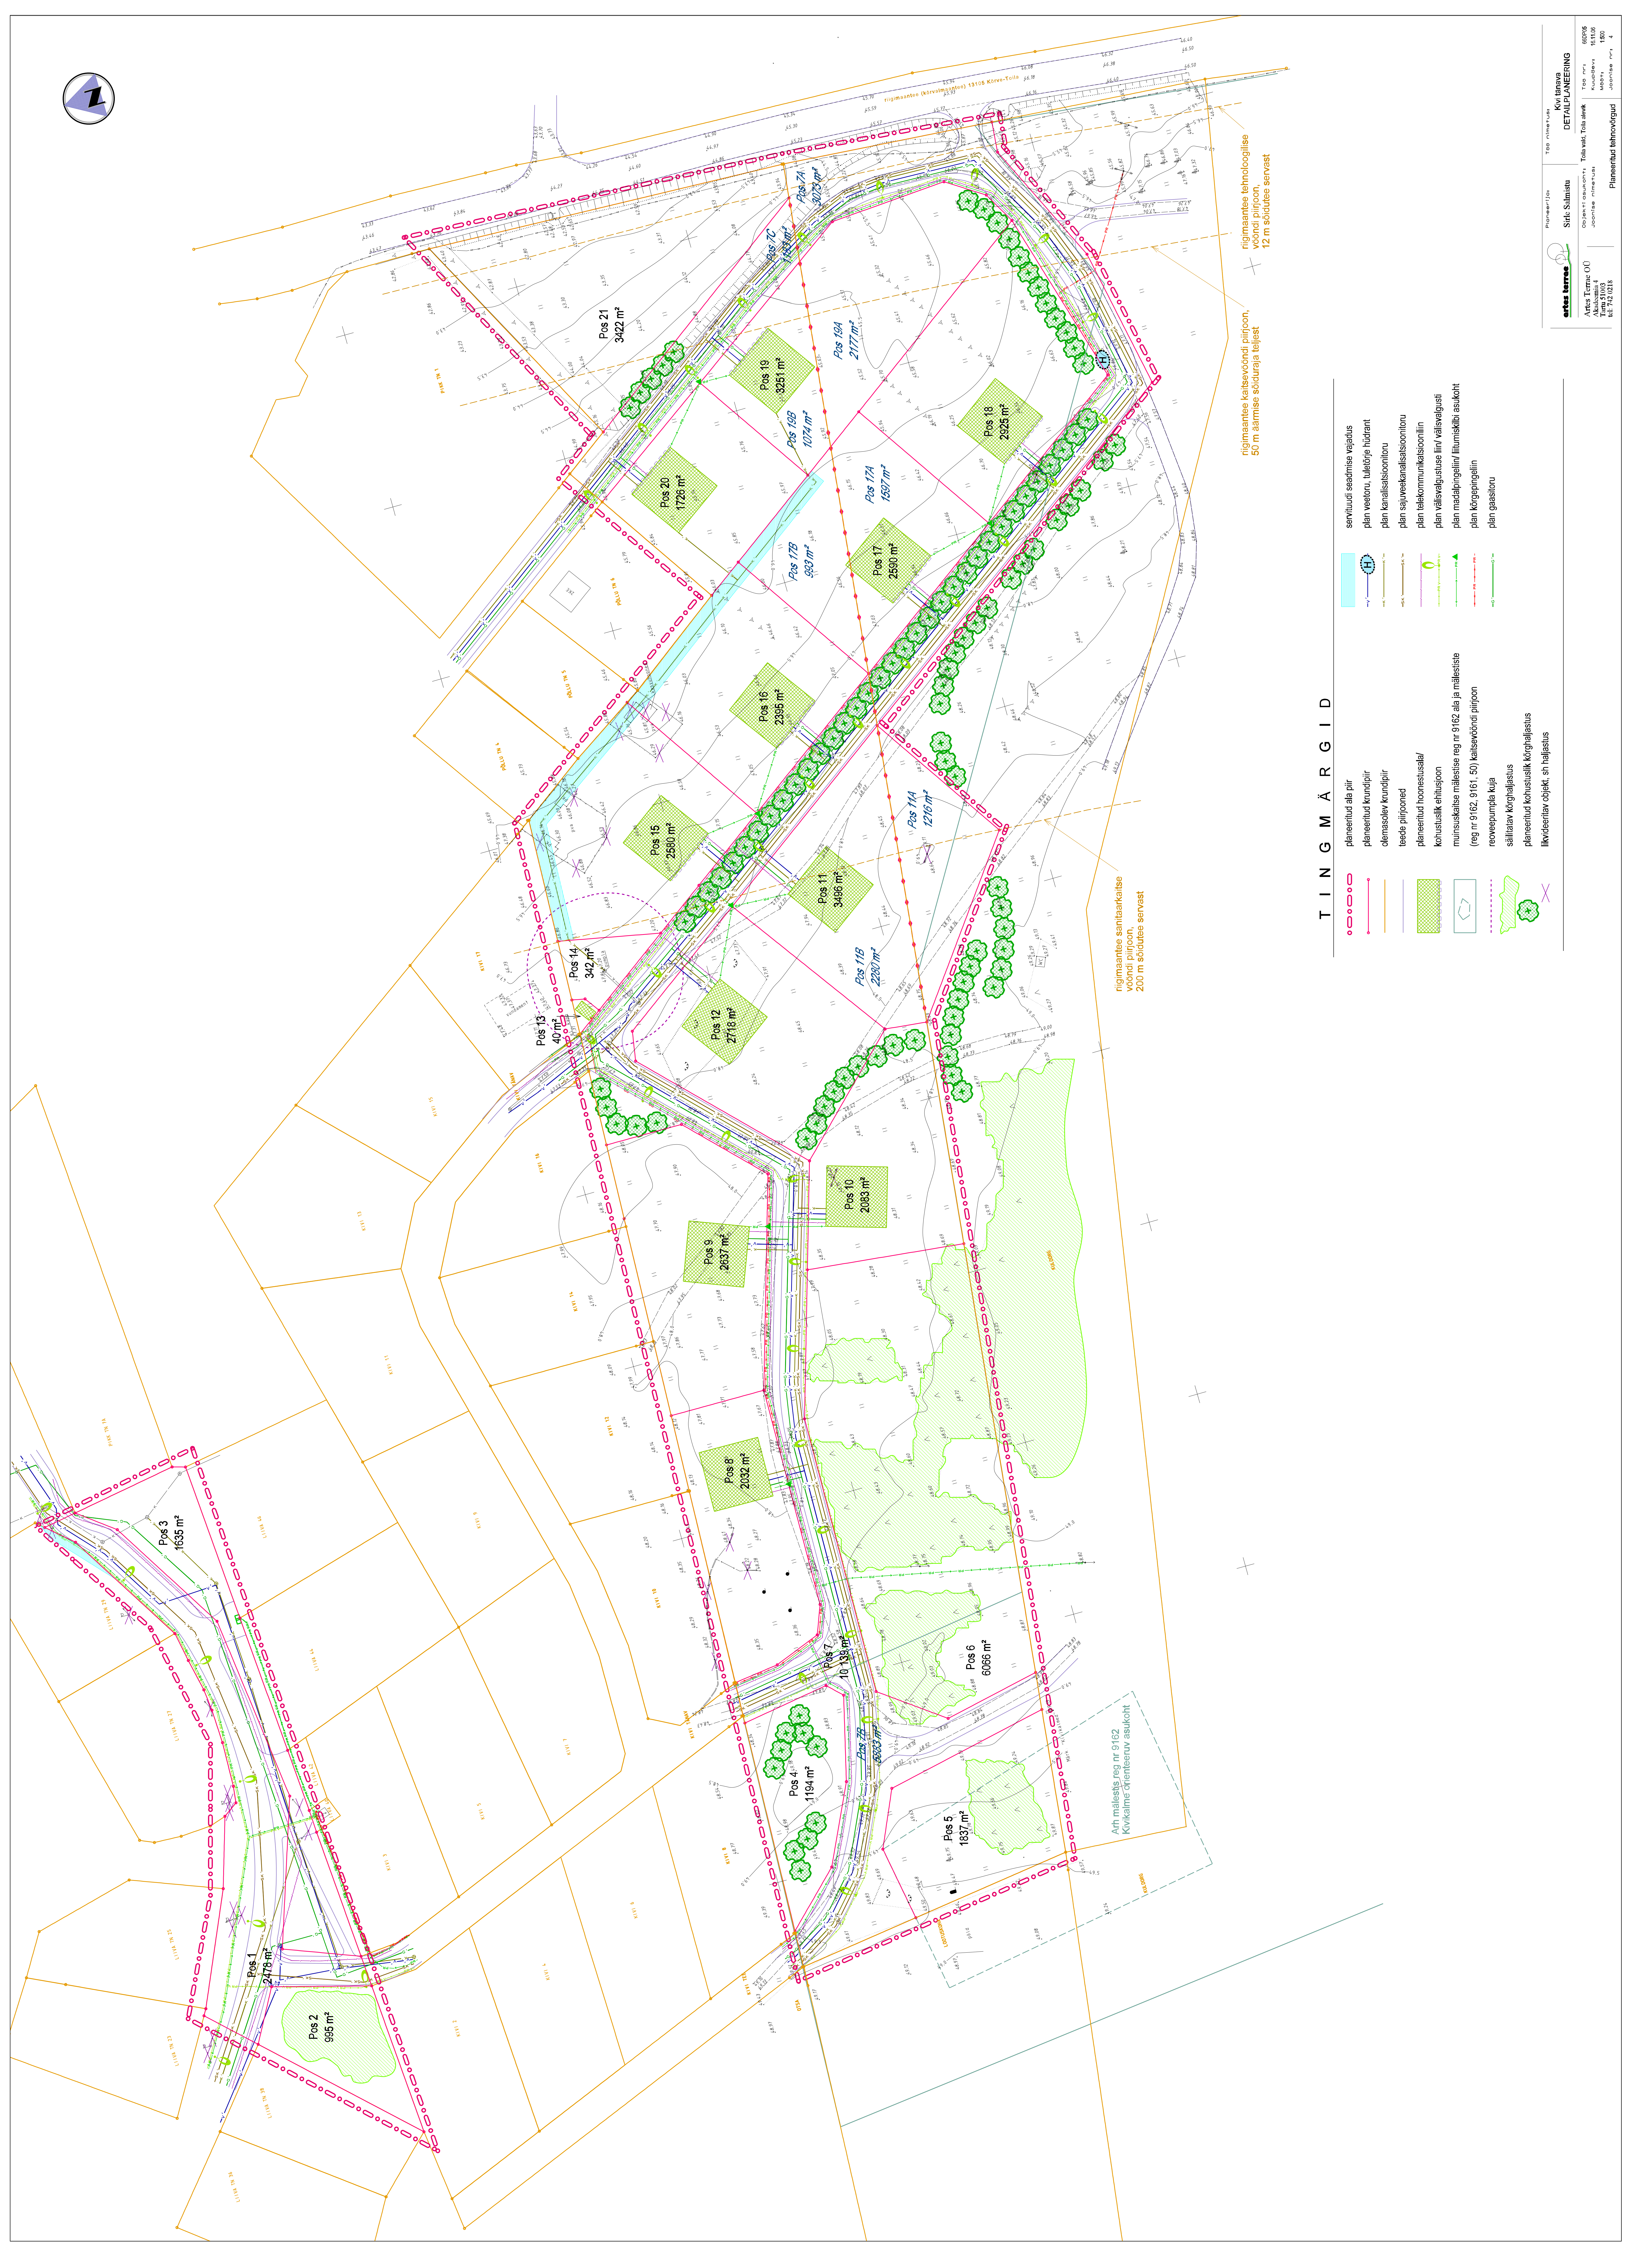

	servituudi saadmise vajadus
	plan vektoru, tuletoje hüdrrant
	plan kanalatsioonitoru
	plan sajuveekanalatsioonitoru
	plan telekommunikatsiooniliin
	plan valsvalgustuse liin valsvalgusti
	plan madalapingeline liinvalgusti
	plan kõrgepingeline liinvalgusti
	plan gaasitoru