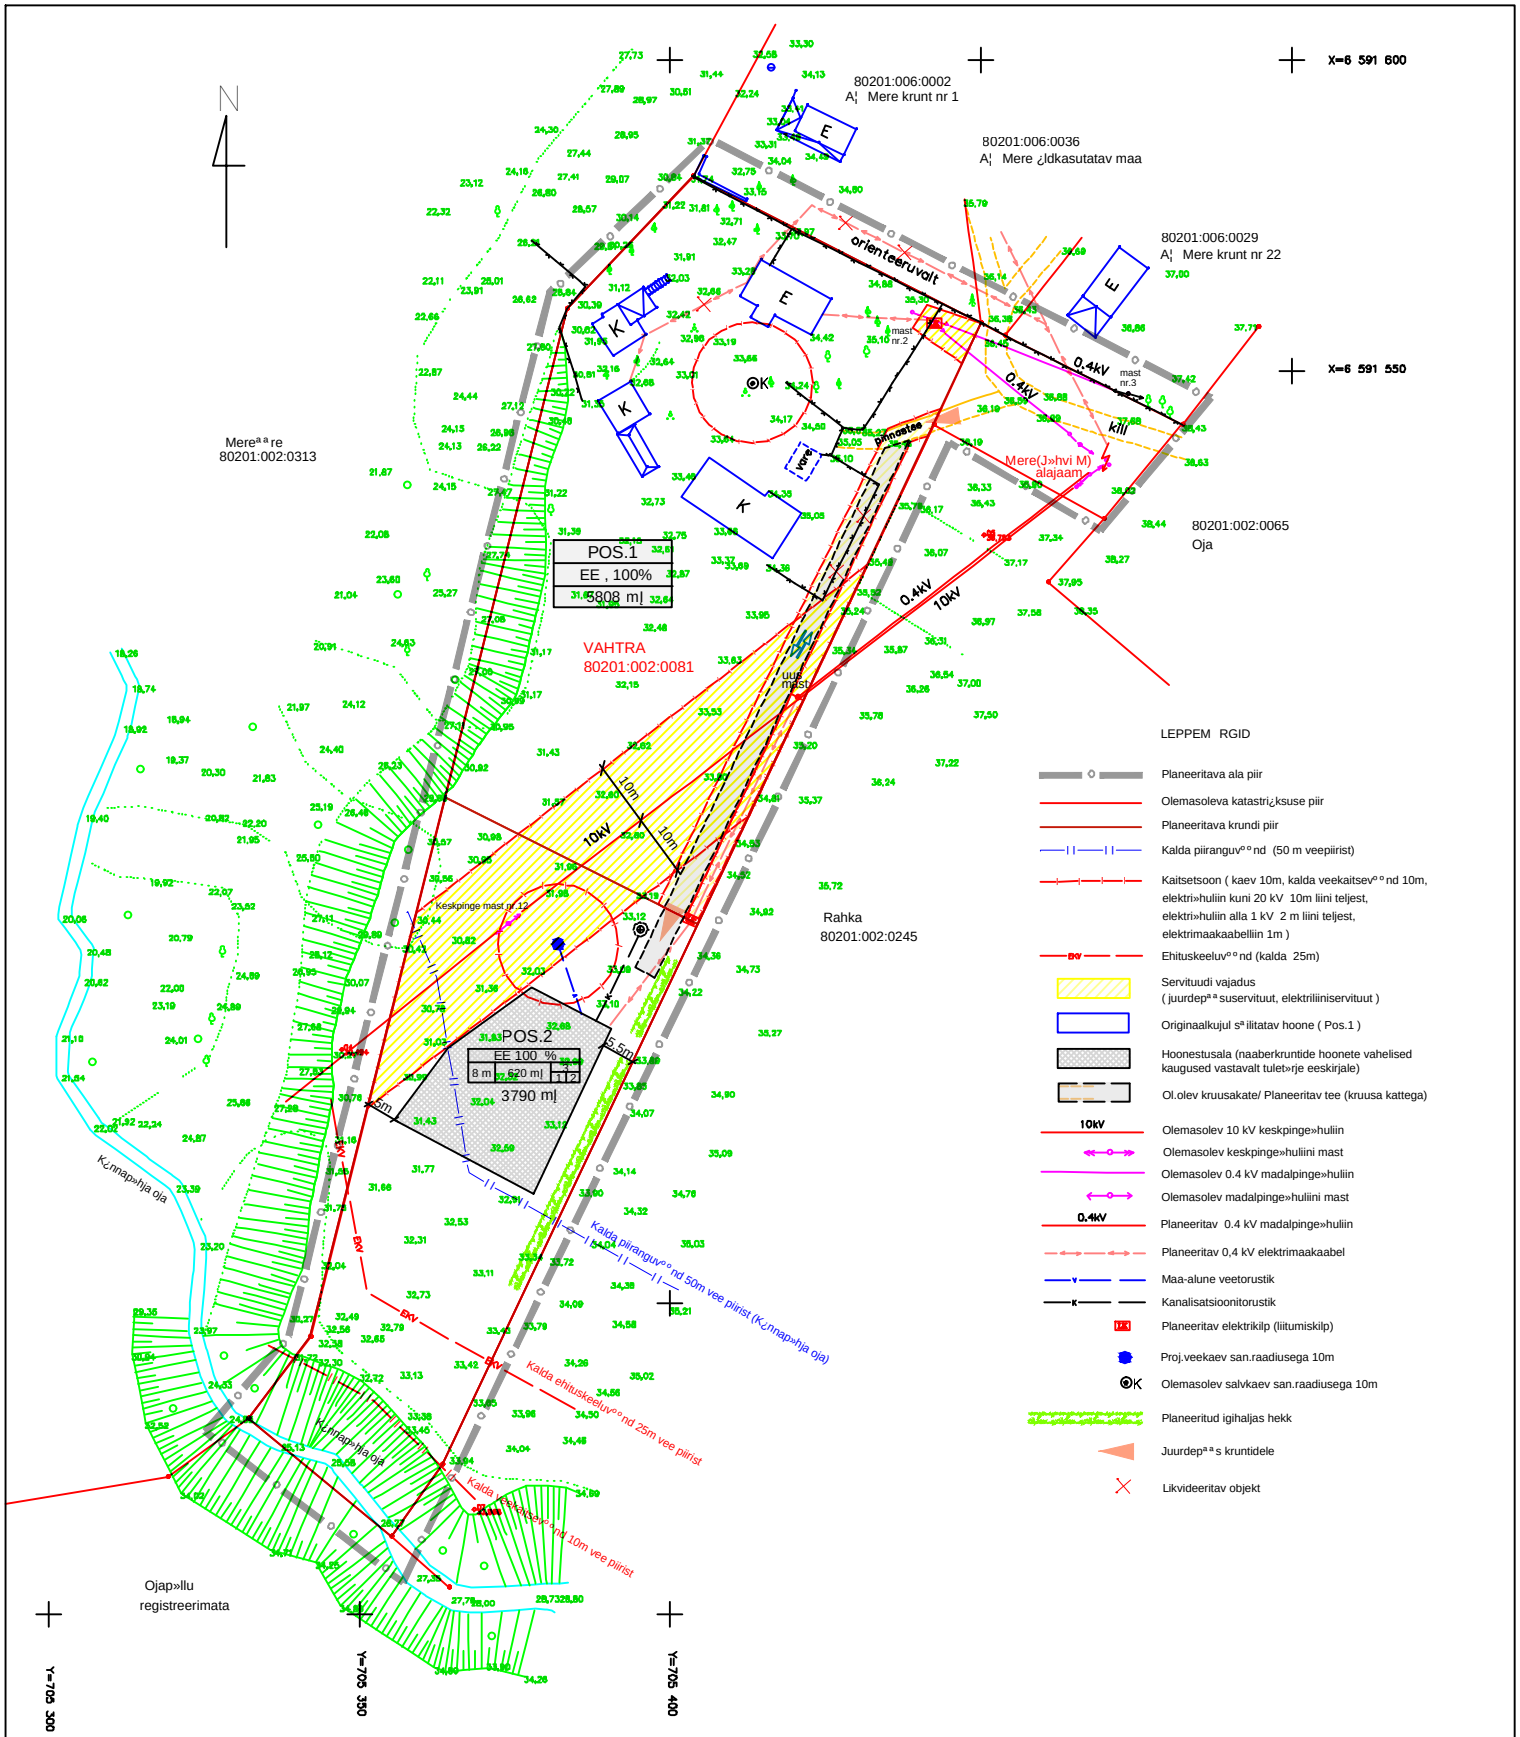

KRUNDI EHITUSÌ IGUS

Krundi aadress	Krundi planeeritud suurus m¦	Suurim ehitusalune pind m¦	Hoonete arv krundil (elamu/ abihoone)	Hoone suurim lubatud k»rgus(m) (elamu/ abihoone)	Maa sihtotstarve ja osakaalu % krundil (DP liikide kaupa)	Maa sihtotstarve ja osakaalu % krundil (katastri¿ksuse liikide kaupa)	Tule-p¿sivuse klass
Pos.2	3790	240	3 (1/2)	8/5	EP , 100 %	EE , 100 %	TP3

KRUNDI EHITUSÌ IGUS:

KRUNDI NUMBER

KRUNDI SIHTOTSTARVE			
hoonete suurim lubatud k»rgus meetrites	suurim lubatud hoonestus-alune pindala m¦	suurim lubatud hoonete arv krundil	
		elamute arv	abi-hoonete arv

PLANEERITUD KRUNDI SUURUS

M[a]rkused:

Geo-aluse koostas O¦ Ida-Virumaa Maam»»dub¿roo seisuga 01.03.2007
Koordinaadid L-EST 97 s¿steemis. K»rgused Balti s¿steemis.

O¦ TGK GEO MTR 10176608 - 0001 Rakvere tn 18 A 41532 J»hvi tel.33 56446 tgk.geo@mail.ee		Objekt: VAHTRA KINNISTU D ETAILPLANEERING Vaivina k¿la Toila vald Ida-Viru maakond		
Tellija: Ilmi Siren	Allkiri:	Planeeringu p»hijoonis		T[°°] nr: D-0907-16
Koostaja: Galina Neiken	Allkiri:	Kuup[a]ev: oktoober 2007	Joonis 2	M»»tkava: 1:500