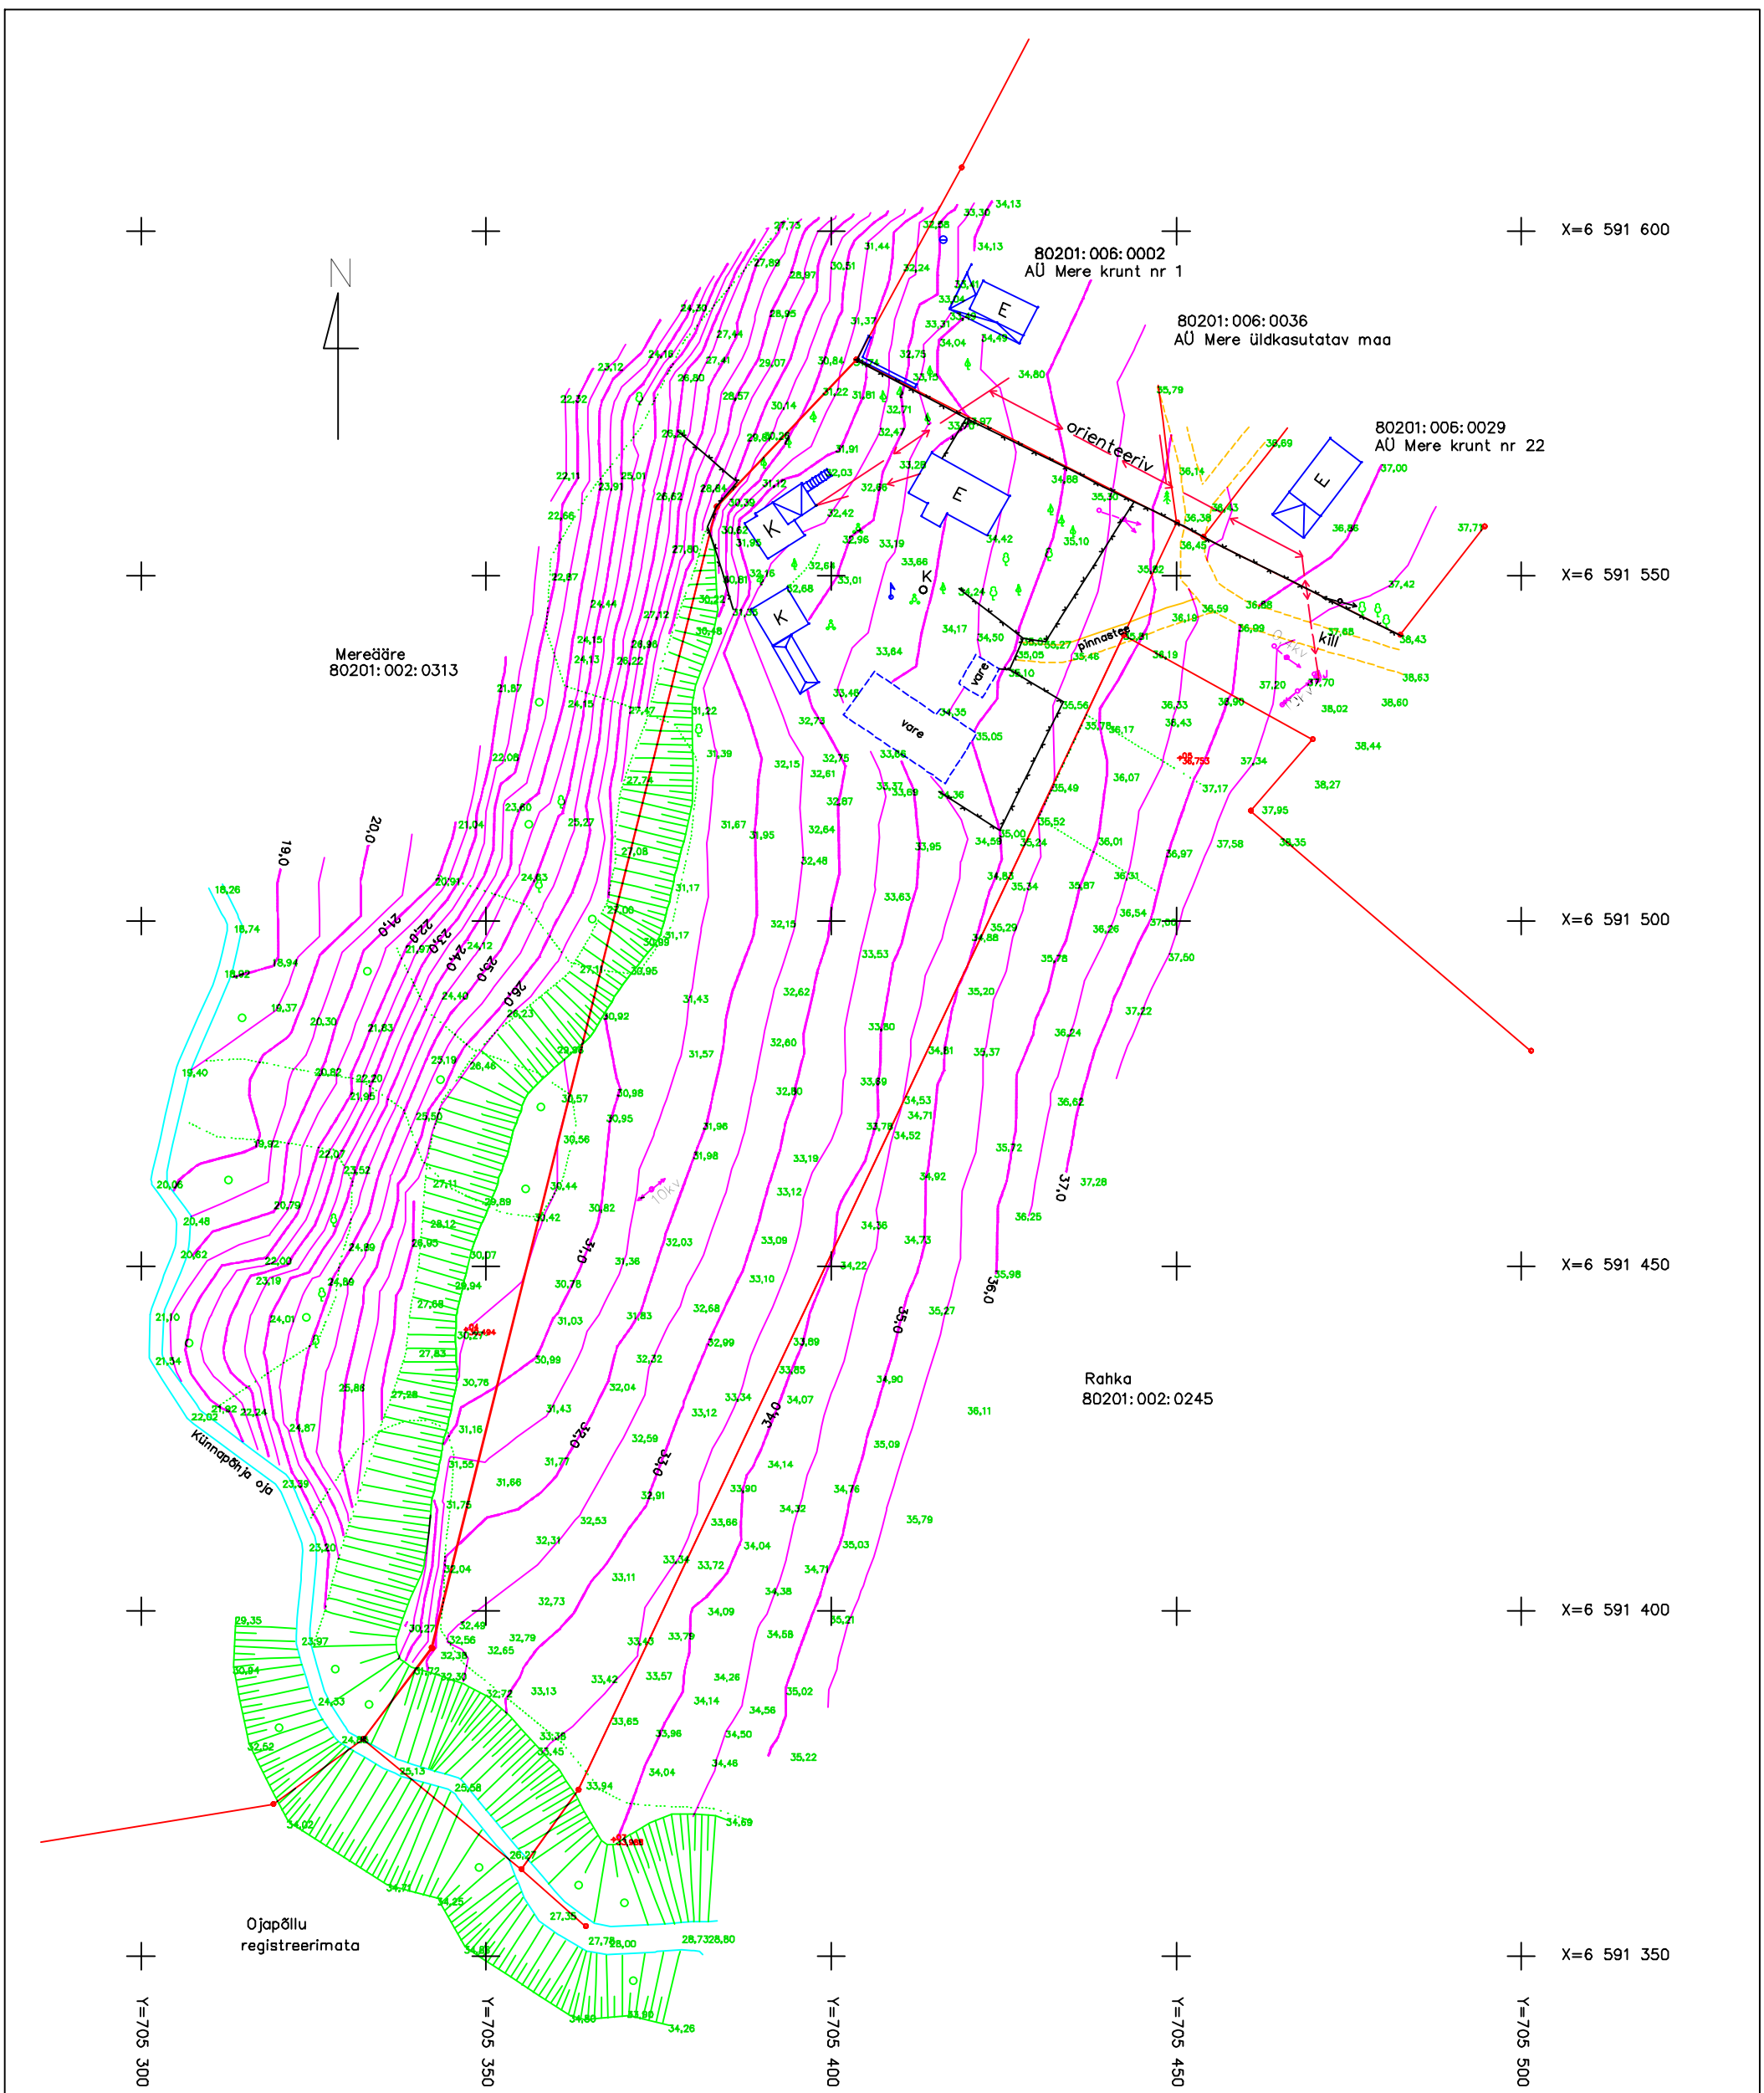
N
X=6 591 600
X=6 591 550
X=6 591 500
X=6 591 450
X=6 591 400
X=6 591 350
Y=705 300
Y=705 350
Y=705 400
Y=705 450
Y=705 500
80201: 006: 0002
AÜ Mere krunt nr 1
80201: 006: 0036
AÜ Mere üldkasutatav maa
80201: 006: 0029
AÜ Mere krunt nr 22
Mereääre
80201: 002: 0313
Rahka
80201: 002: 0245
Ojapõllu
registreerimata
Künnapõhja oja
orienteeriv
pinnastee
kill
vare
E
K
OSAÜHING IDA-VIRUMAA MAAMÕÕDUBÜROO
Tellija: Ilmi Siren
Mõõtkava 1:500
Objekt: Tõlla vald, Valvina küla vahtra maaüksus
Leht nr. 1 Lehti 1
Joonis: Geodeetiline alusplaan
Litsents : 423-MA
Töö täitja
Büroo juhataja G.Tserpuhhin
Geodeet T.Nekljudova
märts2007a.